Anlage

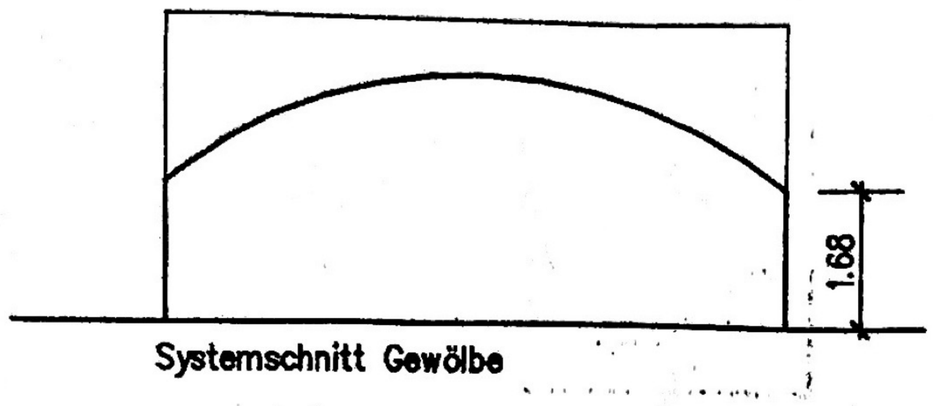
1.68
Systemschnitt Gewölbe

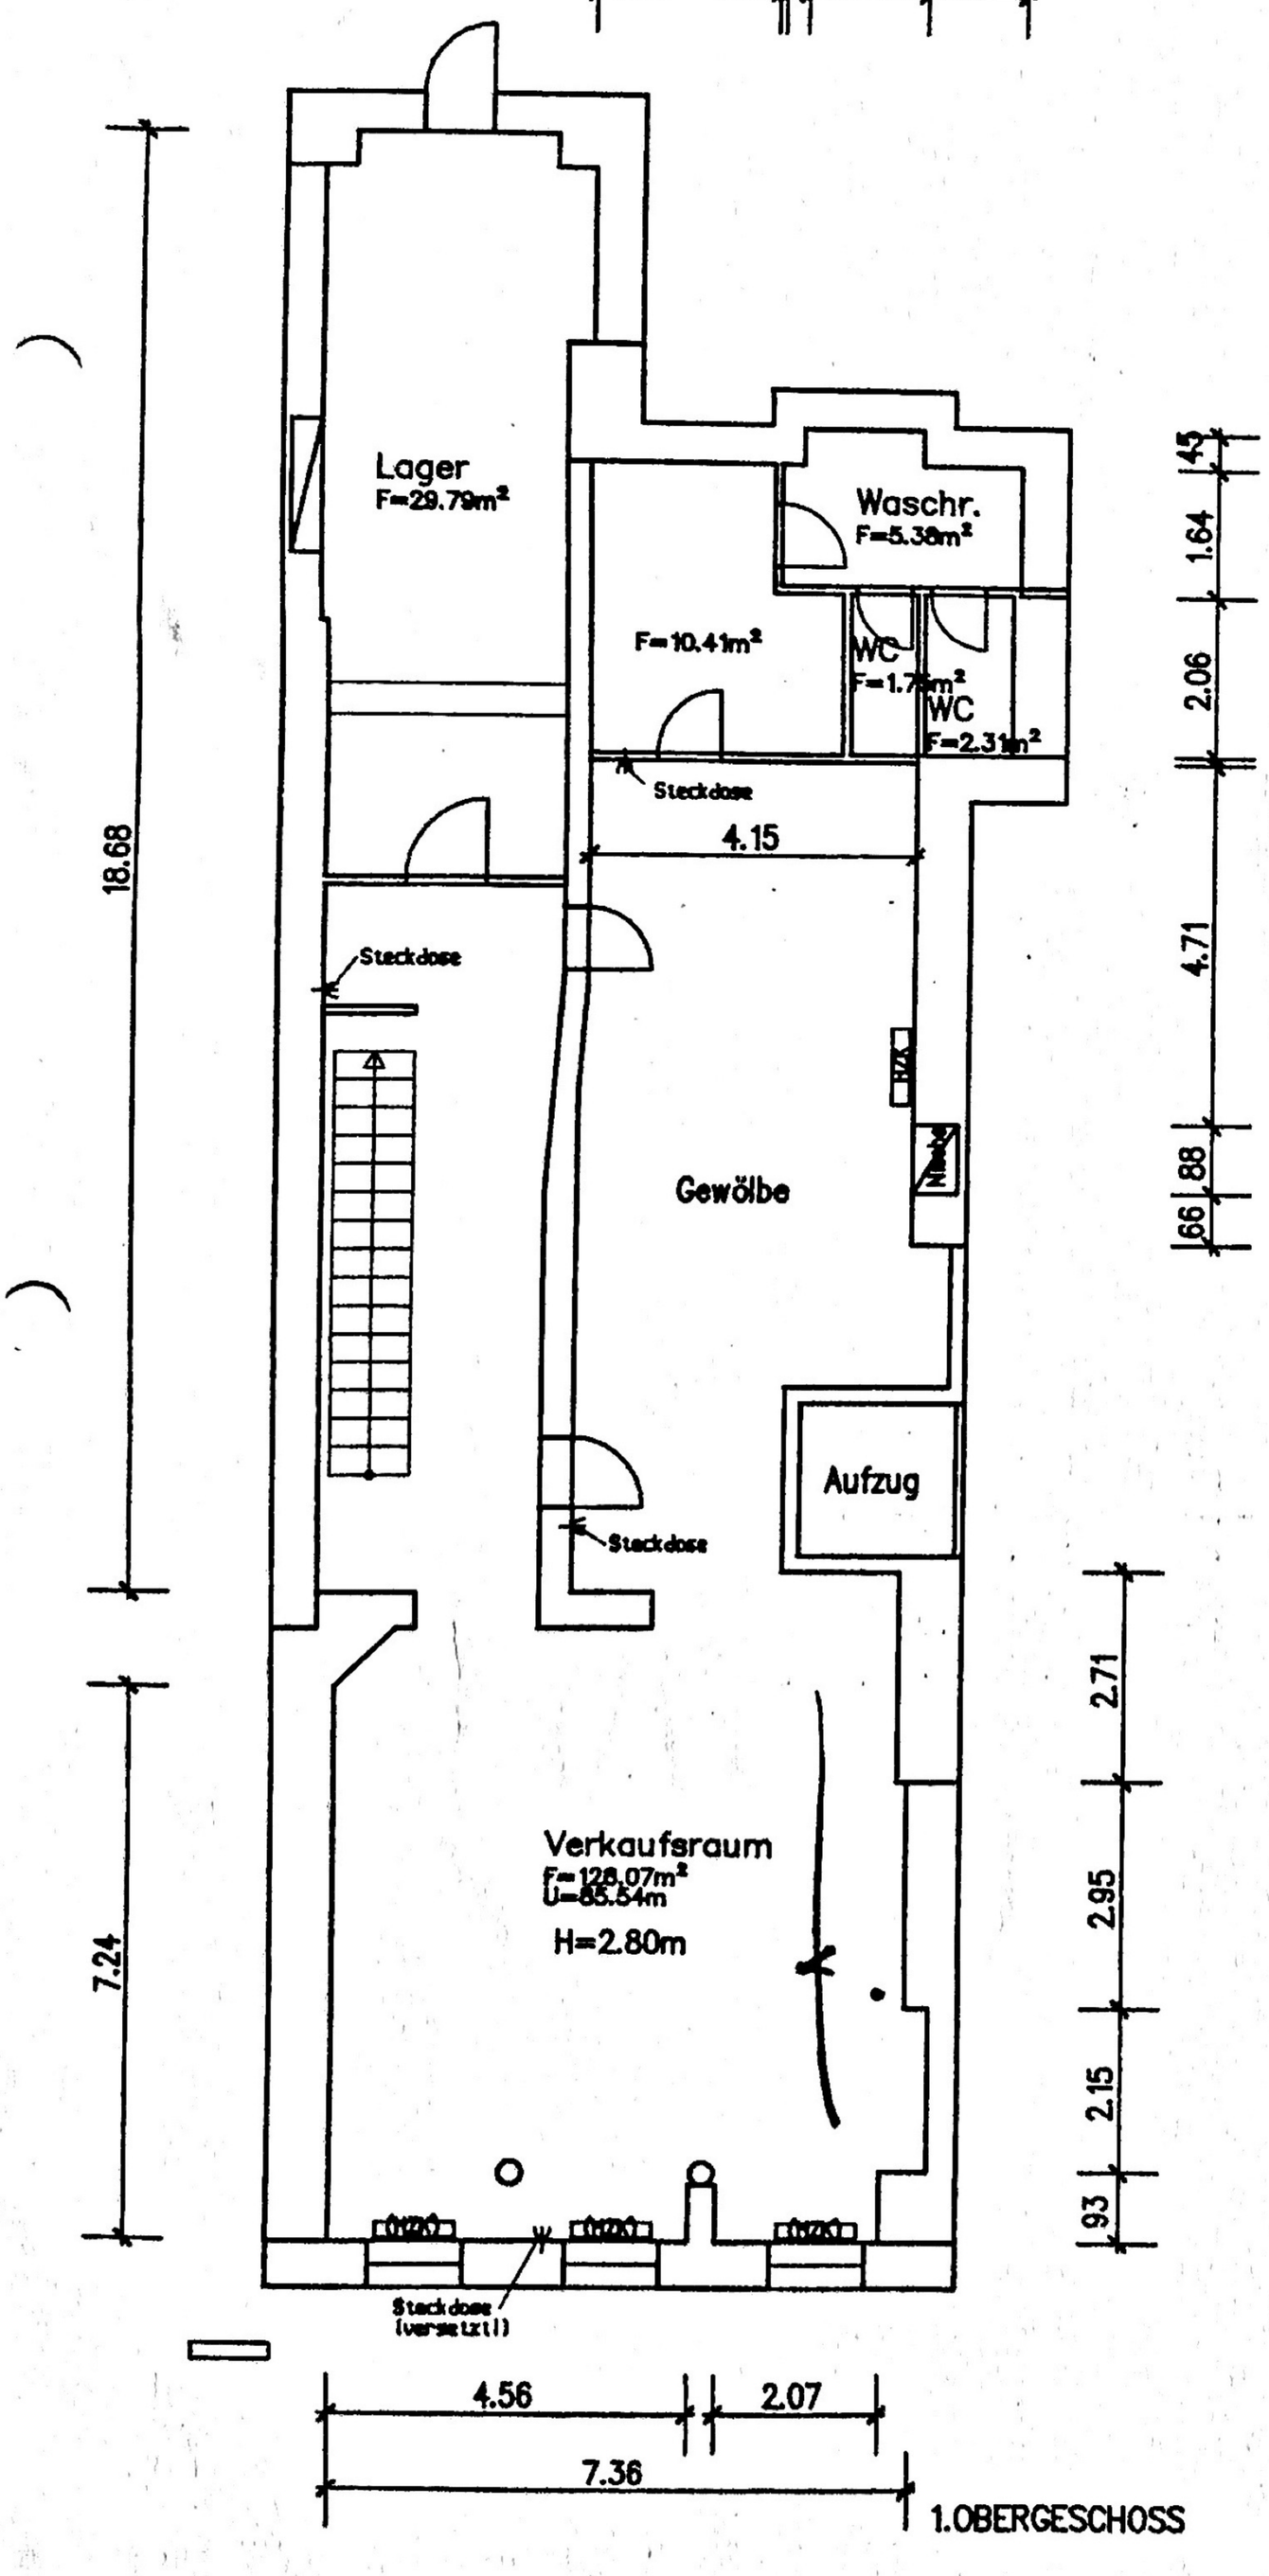
3.10
33
2.33
28
1.52
1.25
Lager
F=29.79m²
Waschr.
F=5.38m²
F=10.41m²
WC
F=1.7m²
WC
F=2.31m²
Steckdose
4.15
18.68
Steckdose
Gewölbe
Aufzug
Steckdose
7.24
Verkaufsraum
F=128.07m²
U=85.54m
H=2.80m
Steckdose
(versetzt!)
4.56
2.07
7.36
1.OBERGESCHOSS
45
1.64
2.06
4.71
88
66
2.71
2.95
2.15
93

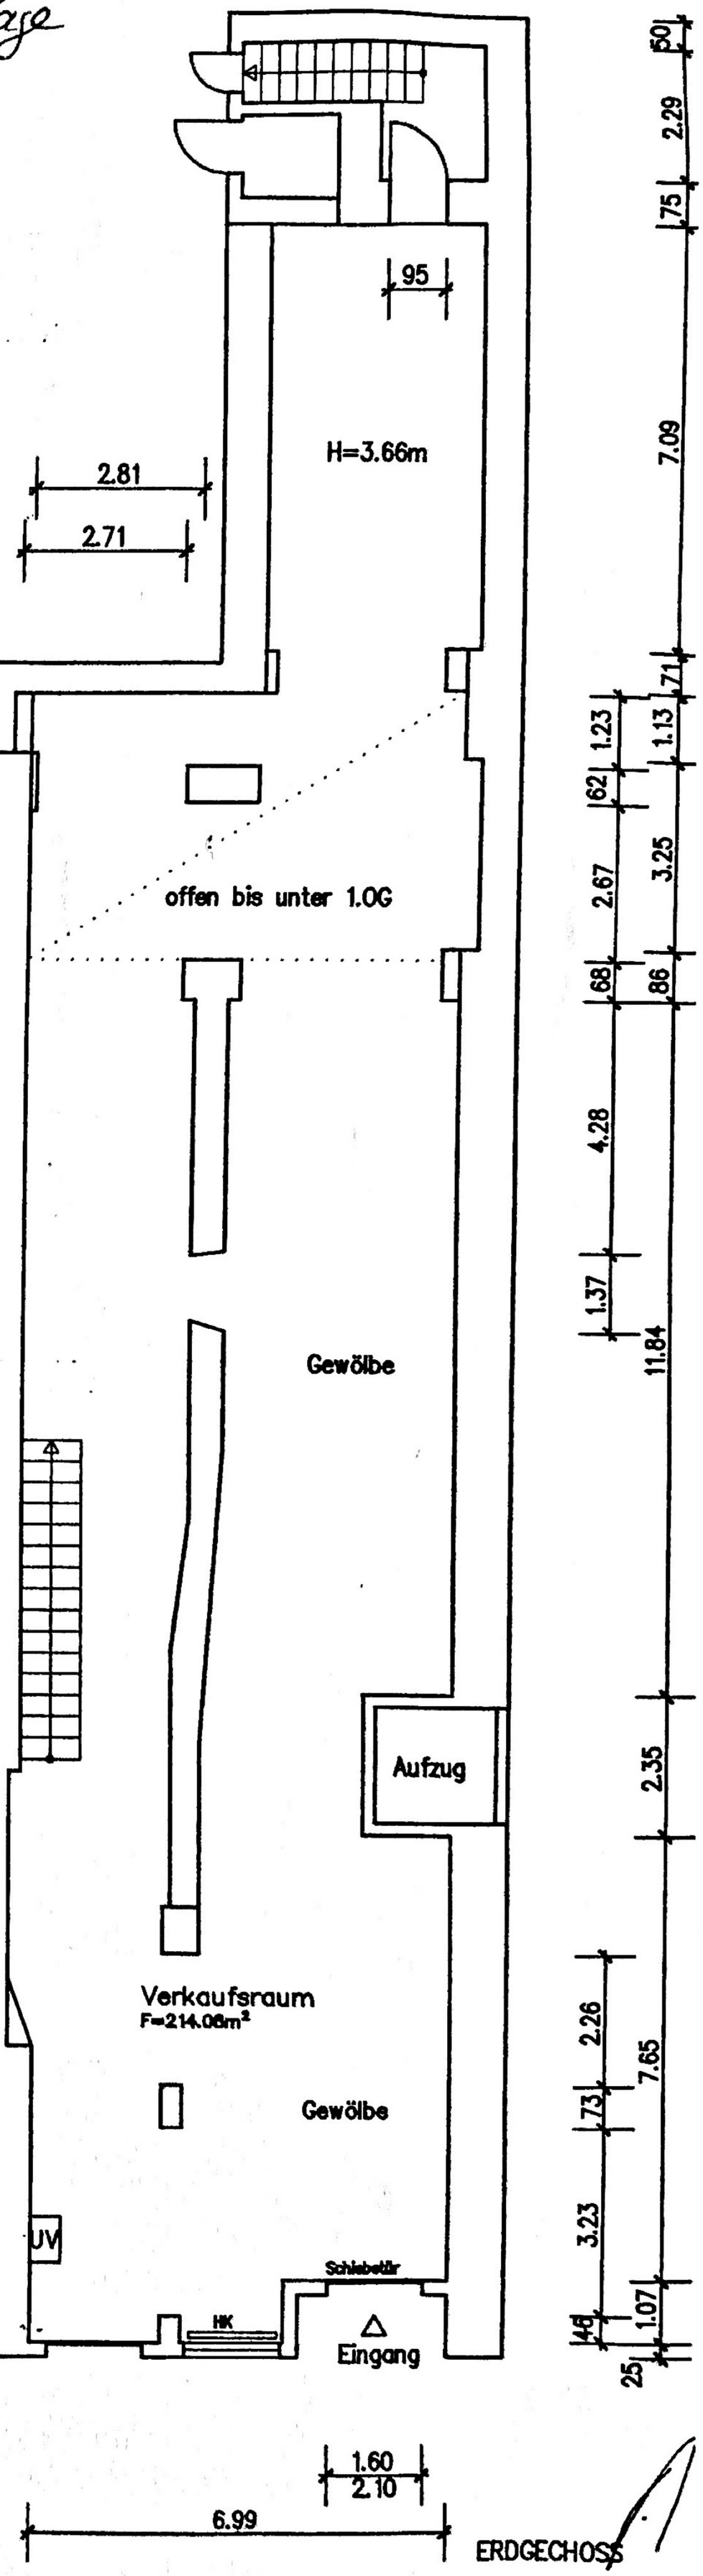
50
2.29
75
95
H=3.66m
7.09
2.81
2.71
71
1.23
1.13
62
offen bis unter 1.OG
2.67
3.25
68
86
4.28
1.37
11.84
Gewölbe
Aufzug
2.35
Verkaufsraum
F=214.06m²
Gewölbe
2.26
7.65
73
3.23
UV
Schiebetür
HK
Eingang
46
1.07
25
1.60
2.10
6.99
ERDGECHOSS