


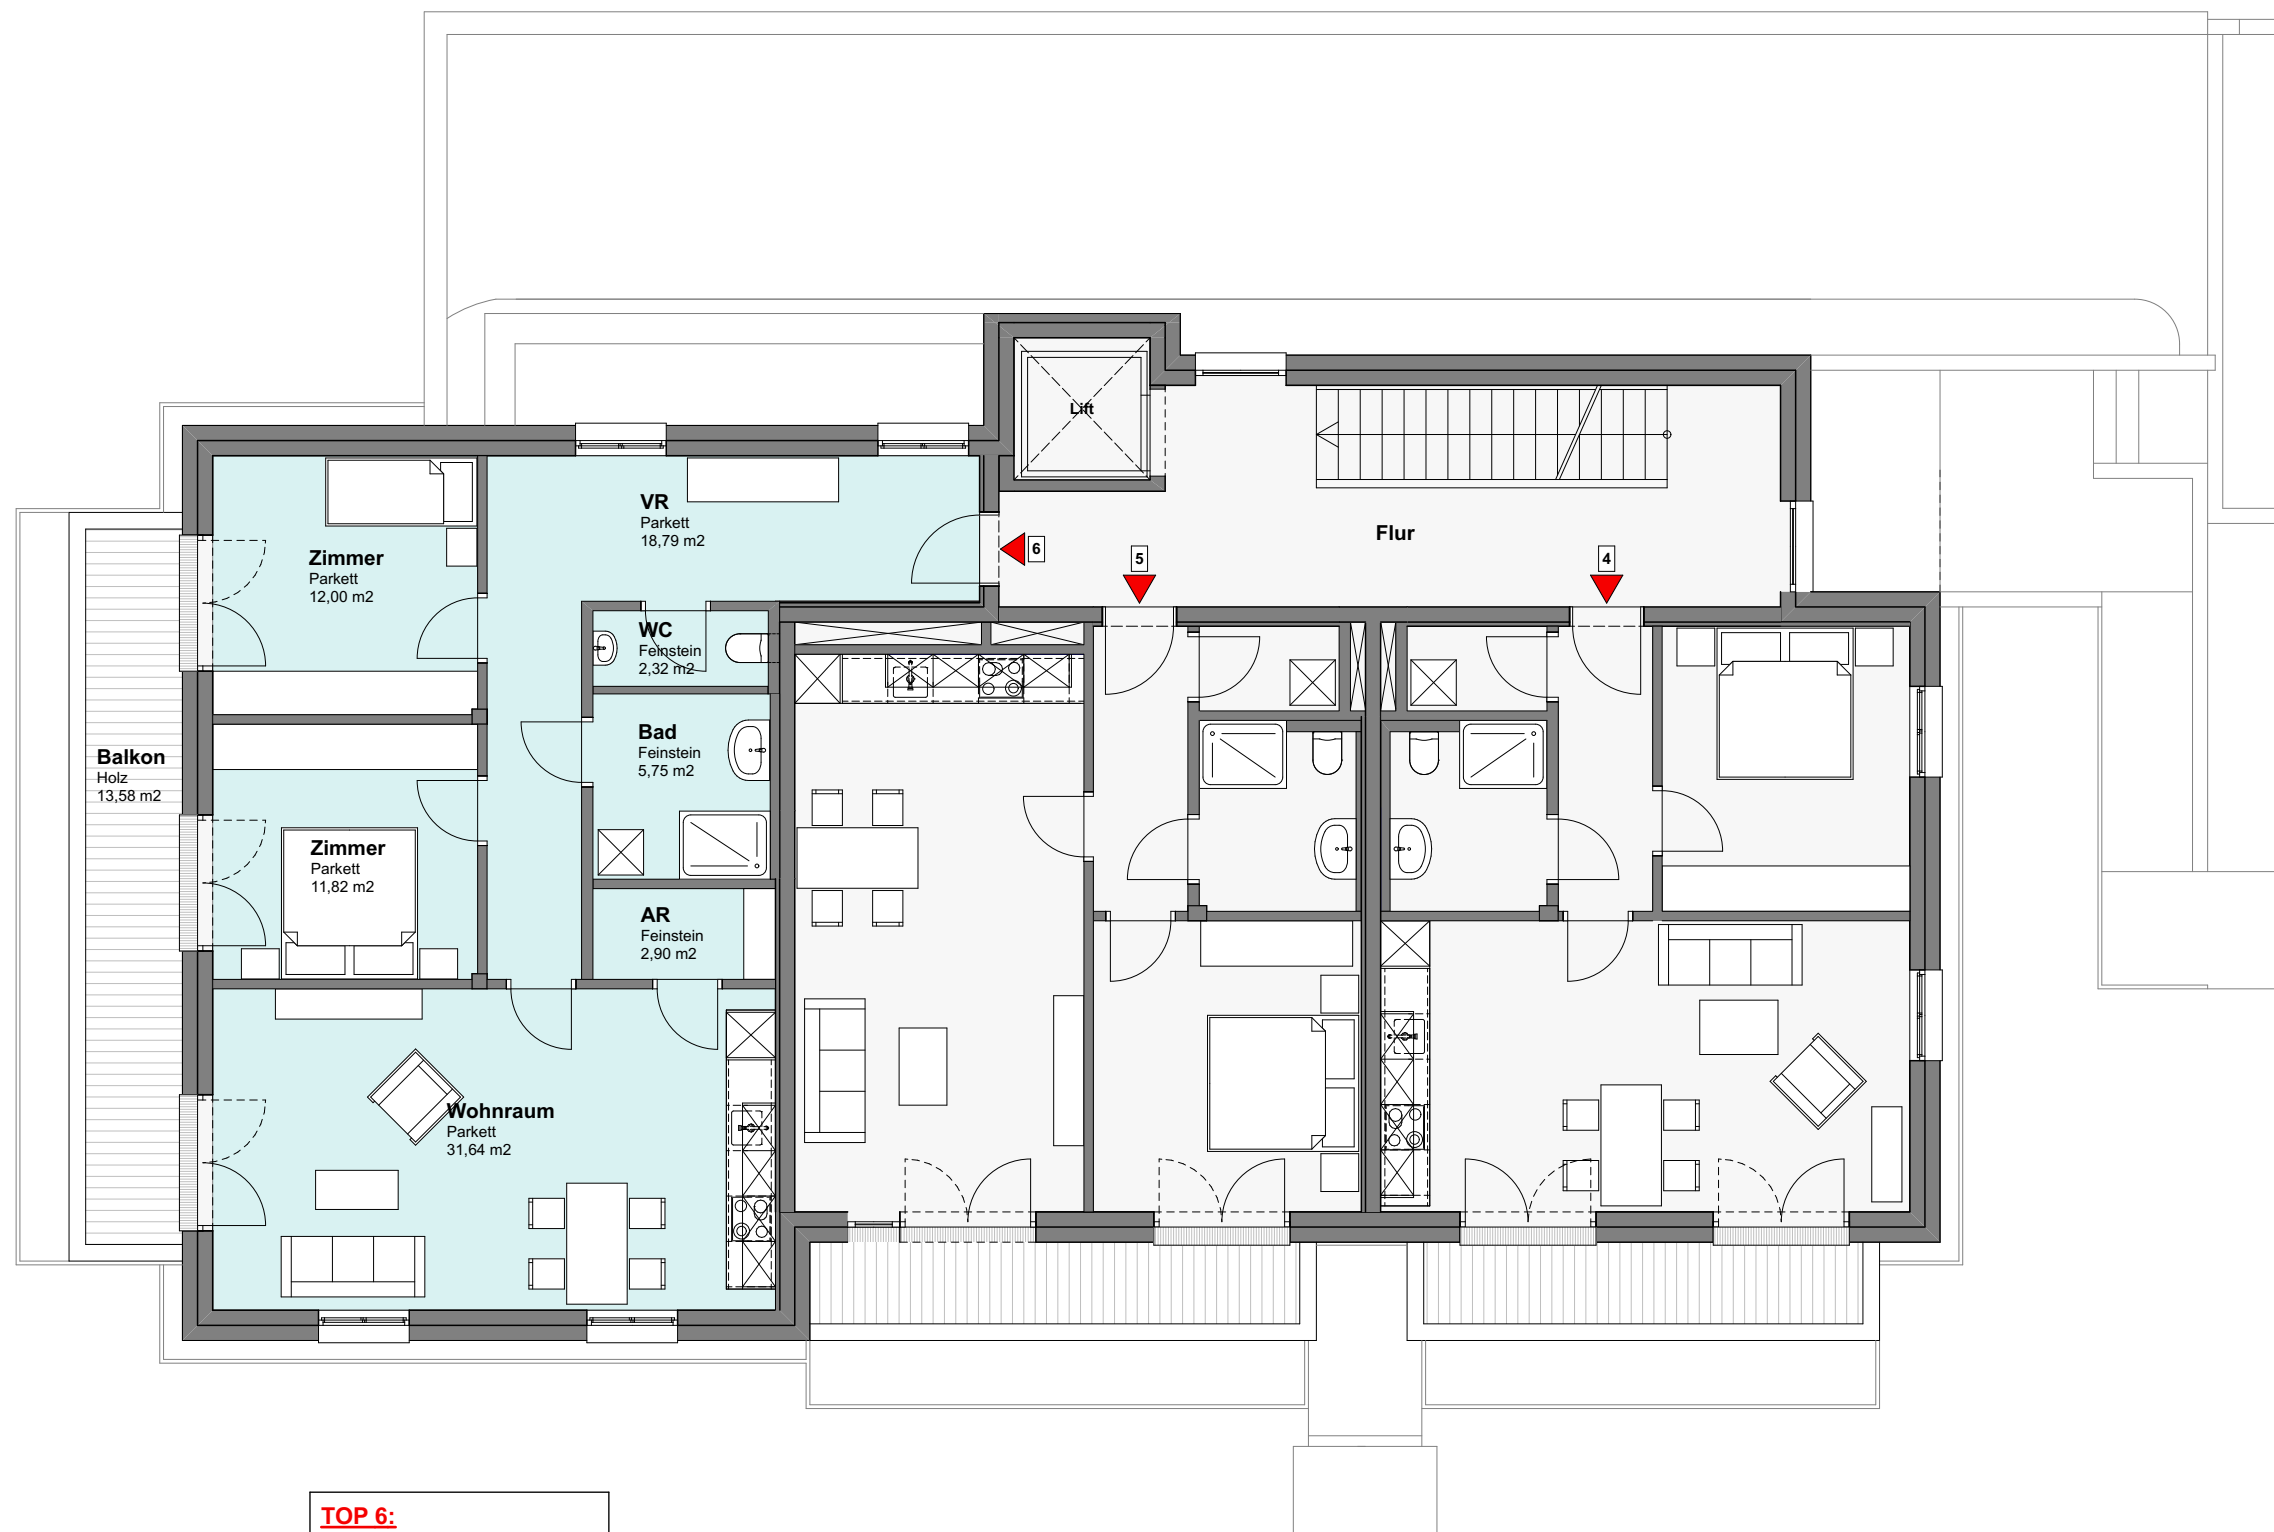

TOP 6:
NFL: 85,22 m²
Balkon: 13,58 m²



Masstab: 1:100
Datum: 12.08.2019
Plannr.: 1502_09_EX06
Dateiname: 1502_Expose_12.08.2019.pln

LEOPOLD-PFEST-STRASSE 10
1. OBERGESCHOSS
Top 6



IPC ARCHITEKTUR ZIVILTECHNIKER GMBH
Maxglaner Hauptstraße 20, 5020 Salzburg, Österreich
T: +43 (0) 662 / 82 97 13-0 F: DW-22 E: office@ipc-arch.com