


TOP 5

8580 KÖFLACH
Hauptplatz 8

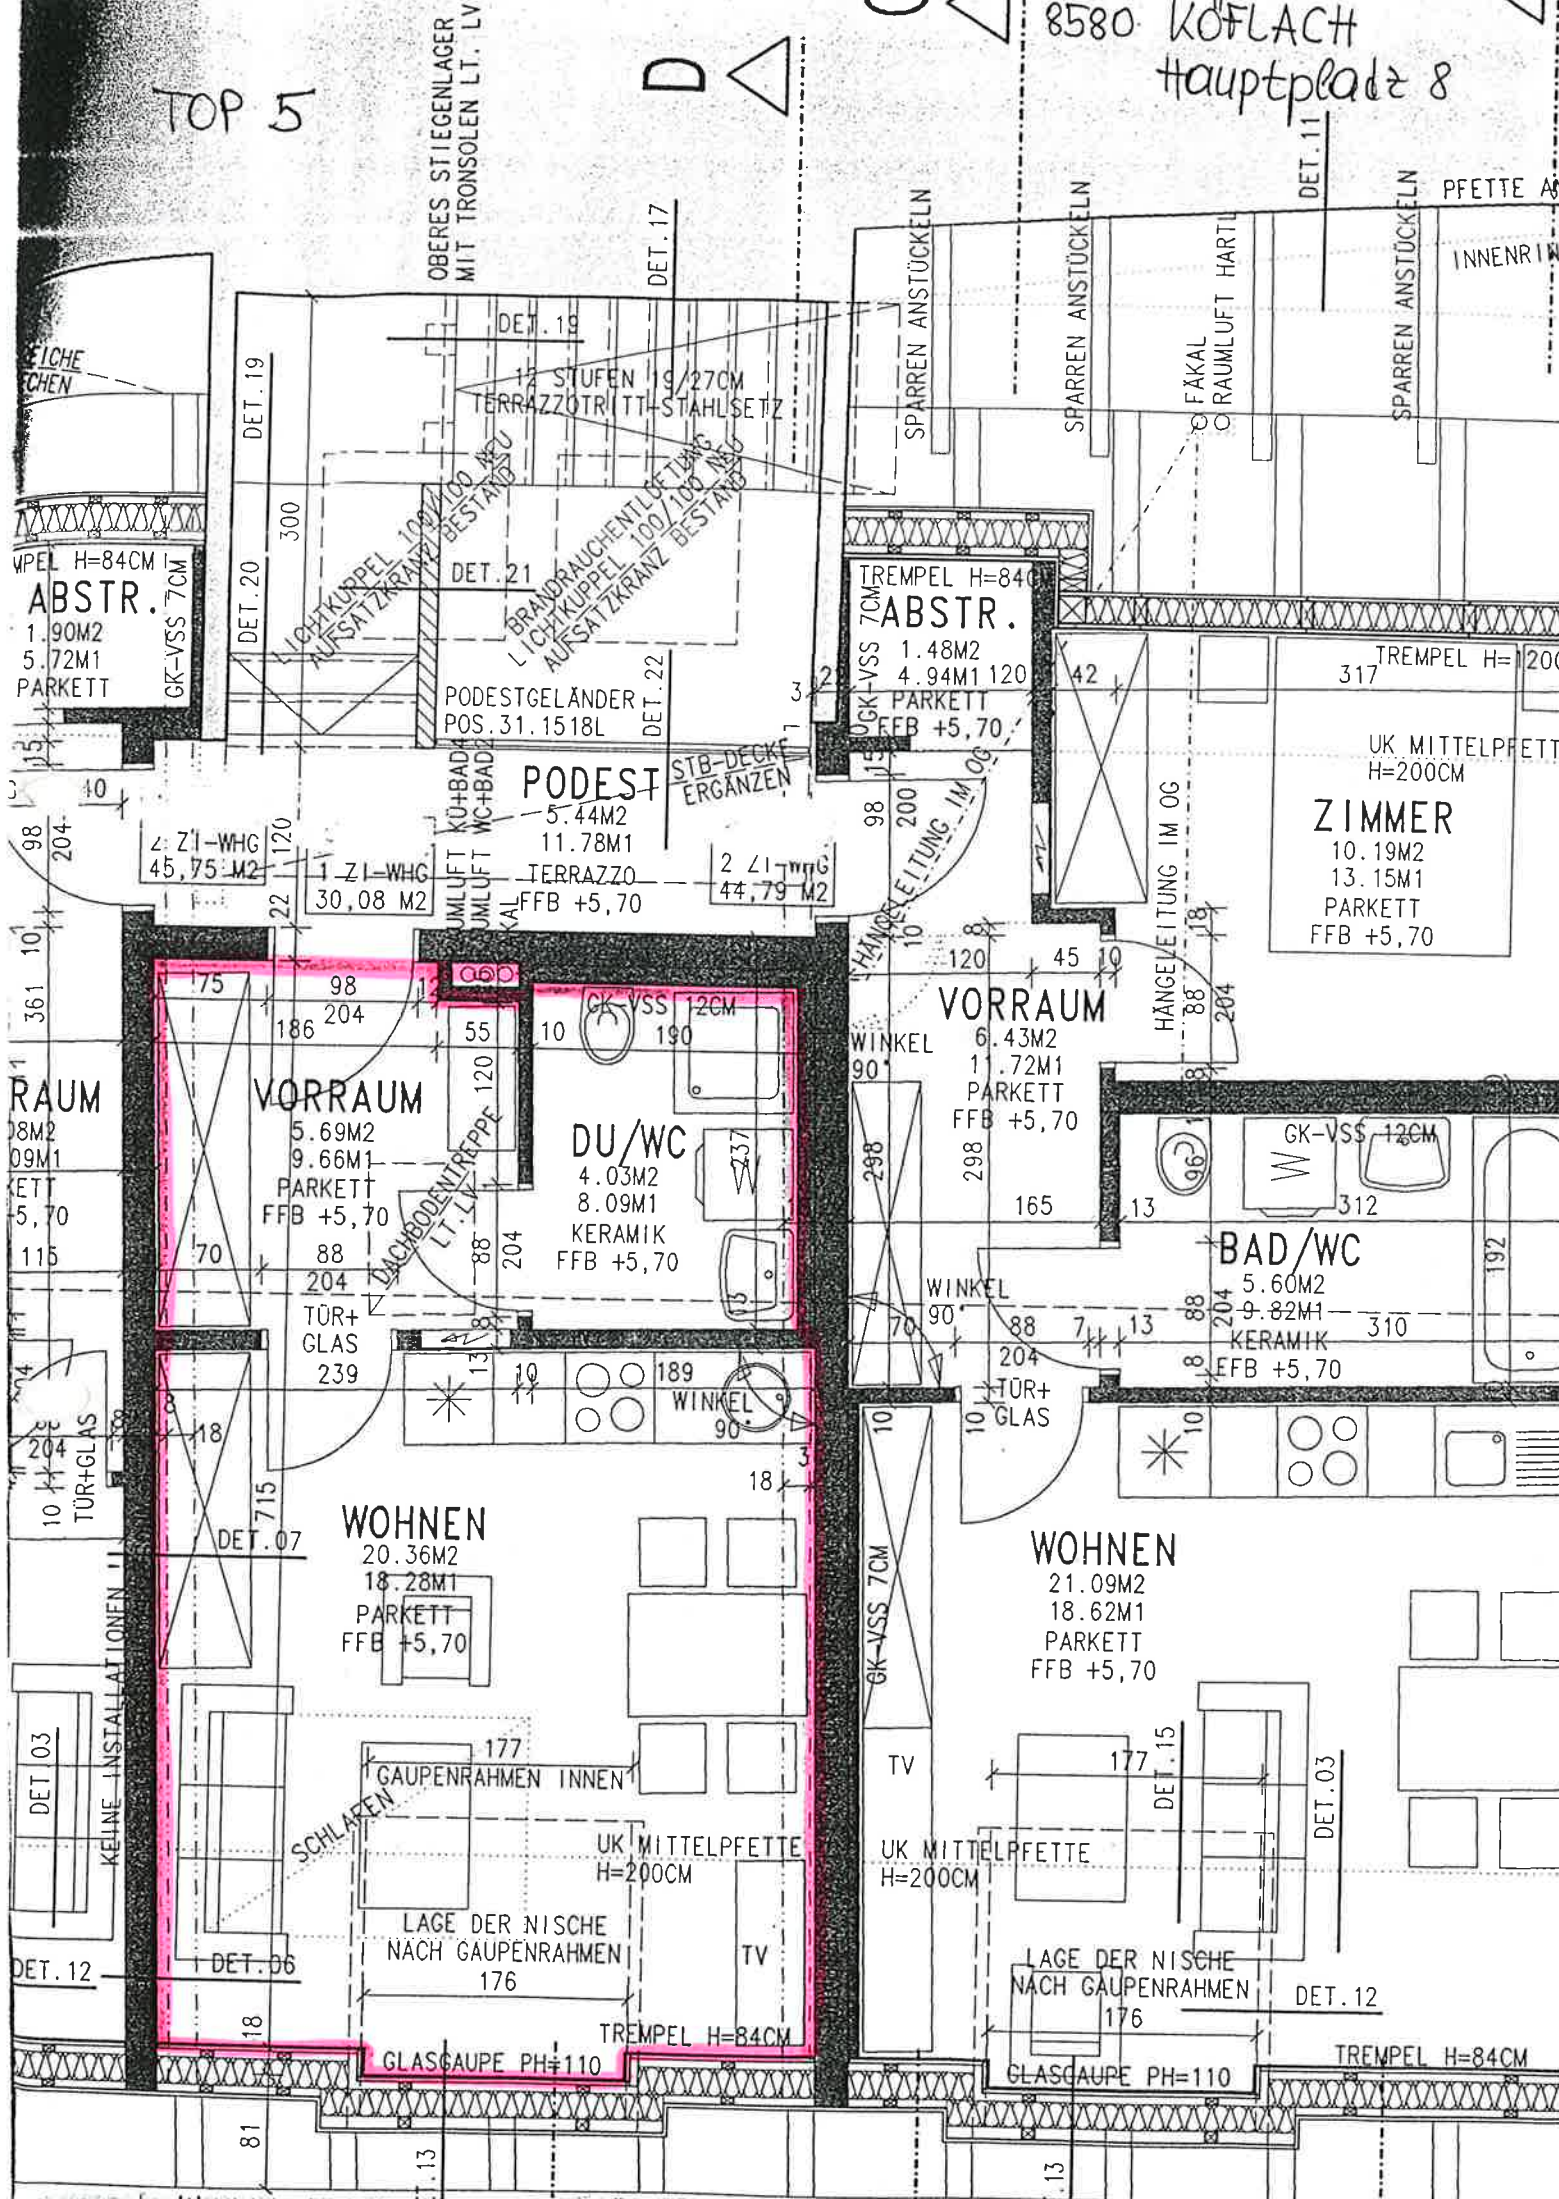

OBERES STIEGENLAGER
MIT TRONSOLEN LT. LV.

FEICHE
FACHEN

WPEL H=84CM
ABSTR.
1.90M²
5.72M¹
PARKETT
GK-VSS 7CM

RAUM
08M²
09M¹
KETT
5,70
115

TÜR+GLAS
10
204

DET. 03
KEINE INSTALLATIONEN

DET. 12

DET. 13

DET. 17

DET. 19

DET. 20

DET. 21

DET. 22

2 ZI-WHG
45,75 M²

1 ZI-WHG
30,08 M²

2 ZI-WHG
44,79 M²

VORRAUM
5.69M²
9.66M¹
PARKETT
FFB +5,70

DU/WC
4.03M²
8.09M¹
KERAMIK
FFB +5,70

WOHNEN
20.36M²
18.28M¹
PARKETT
FFB +5,70

WOHNEN
21.09M²
18.62M¹
PARKETT
FFB +5,70

BAD/WC
5.60M²
9.82M¹
KERAMIK
FFB +5,70

VORRAUM
6.43M²
1.72M¹
PARKETT
FFB +5,70

ZIMMER
10.19M²
13.15M¹
PARKETT
FFB +5,70

12 STUFEN 9/27CM
TERRAZZOTRITT-STAHLESETZ

LICHTKUPPEL 100/100/100
AUFSATZKRANZ BESTAND

BRANDRAUCHENTLÖSCHUNG
LICHTKUPPEL 100/100/100
AUFSATZKRANZ BESTAND

PODESTGELÄNDER
POS. 31.1518L

PODEST
5.44M²
11.78M¹
TERRAZZO
FFB +5,70

STB-DECKE
ERGÄNZEN

TREMPEL H=84CM
ABSTR.
1.48M²
4.94M¹
PARKETT
FFB +5,70

TREMPEL H=120CM
317

UK MITTELPFETTE
H=200CM

HANDELLEITUNG IM OG

HÄNGELEITUNG IM OG

WINKEL
90°

WINKEL
90°

WINKEL
90°

WINKEL
90°

DET. 07

DET. 06

DET. 13

TV

TV

UK MITTELPFETTE
H=200CM

LAGE DER NISCHE
NACH GAUPENRAHMEN
176

GLASGAUPE PH=110

DET. 03

DET. 12

TREMPEL H=84CM

DET. 13

PFETTE AN
INNENRIWI

SPARREN ANSTÜCKELN

SPARREN ANSTÜCKELN

SPARREN ANSTÜCKELN

FAKAL
C RAUMLUFT HARTL

DET. 11