

.118
STADTPLATZ 26

1313/11
STADTPLATZ

INNENHOF
.120/1
STADTPLATZ 24

.122
STADTPLATZ 20-22

VERGLASUNG NEU
NURGLASOPTIK
RAL 7037


EINGANG
BESTAND

BARRIEREFREIER ZUGANG
AUTOMATISCHE TÜR MIT
REDUNDANTEM ANTRIEB
STUFE ABBRUCH
RAMPE NEU

VERGLASUNG NEU
NURGLASOPTIK
RAL 7037

EINGANG
BESTAND

EINGANG
BESTAND

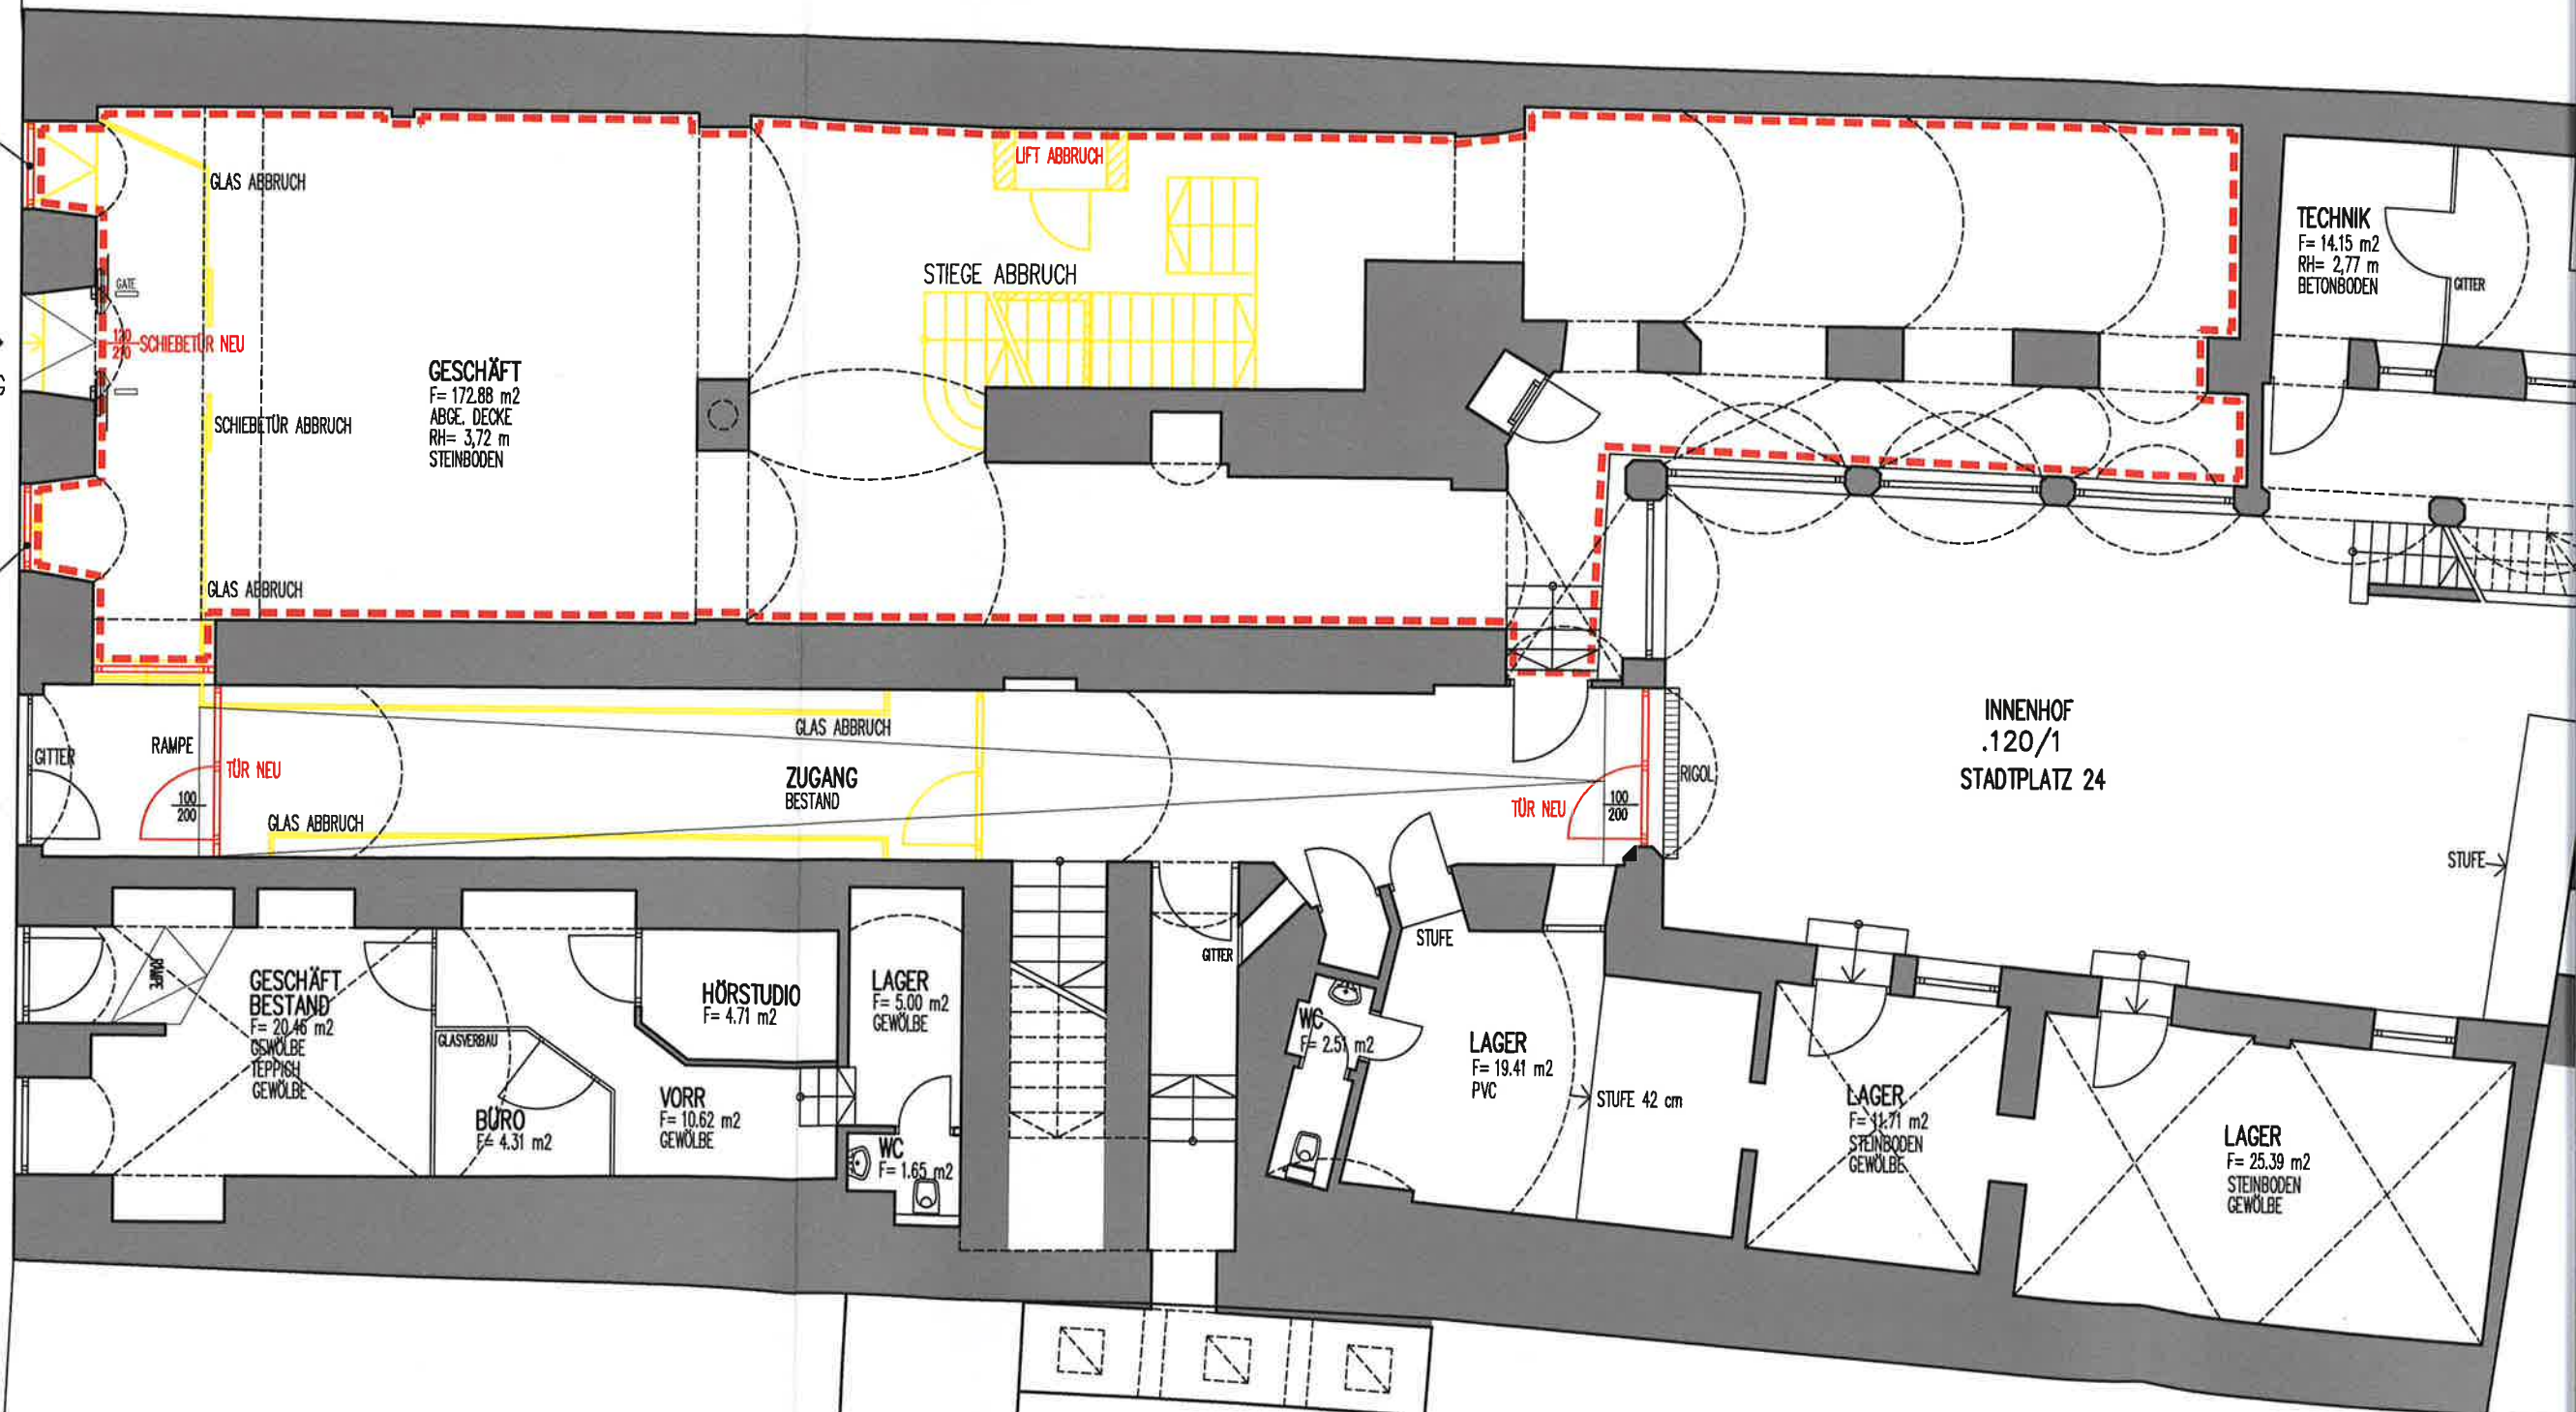

DGESCHOSS
= 1 : 100

