


WOHN-UND GESCHÄFTSHAUS 2000 STOCKERAU, HAUPTSTRASSE 43

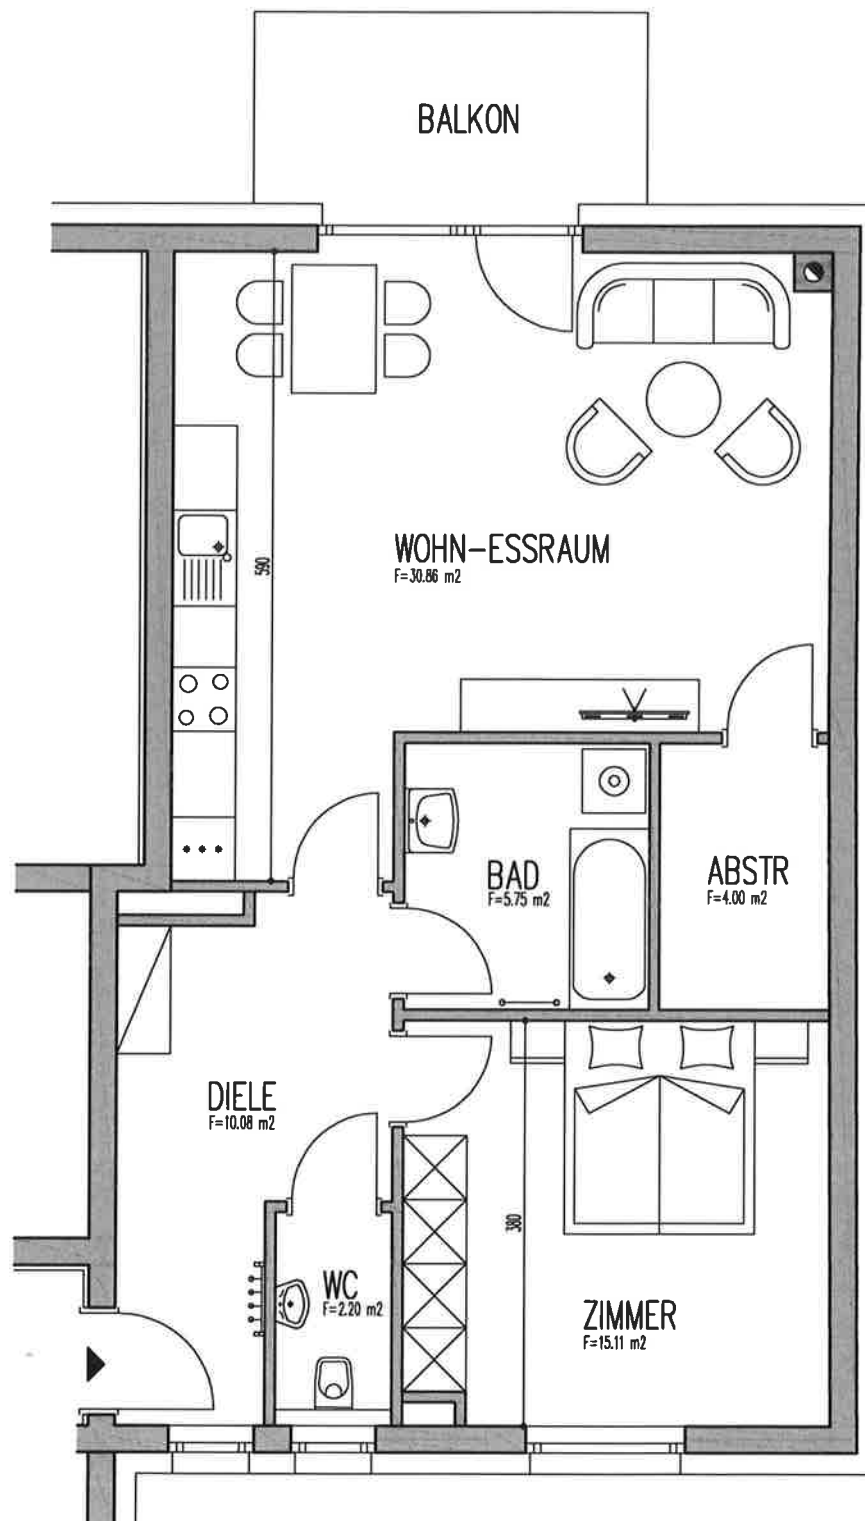

OHNE MASSTAB

GESCHOSS:	1.0G	WOHNNUTZFLÄCHE:	68,00 m ²	KELLERABTEIL:	5,01 m ²
WOHNUNGSTYP:	2-ZIMMER	BALKON:	6,30 m ²		