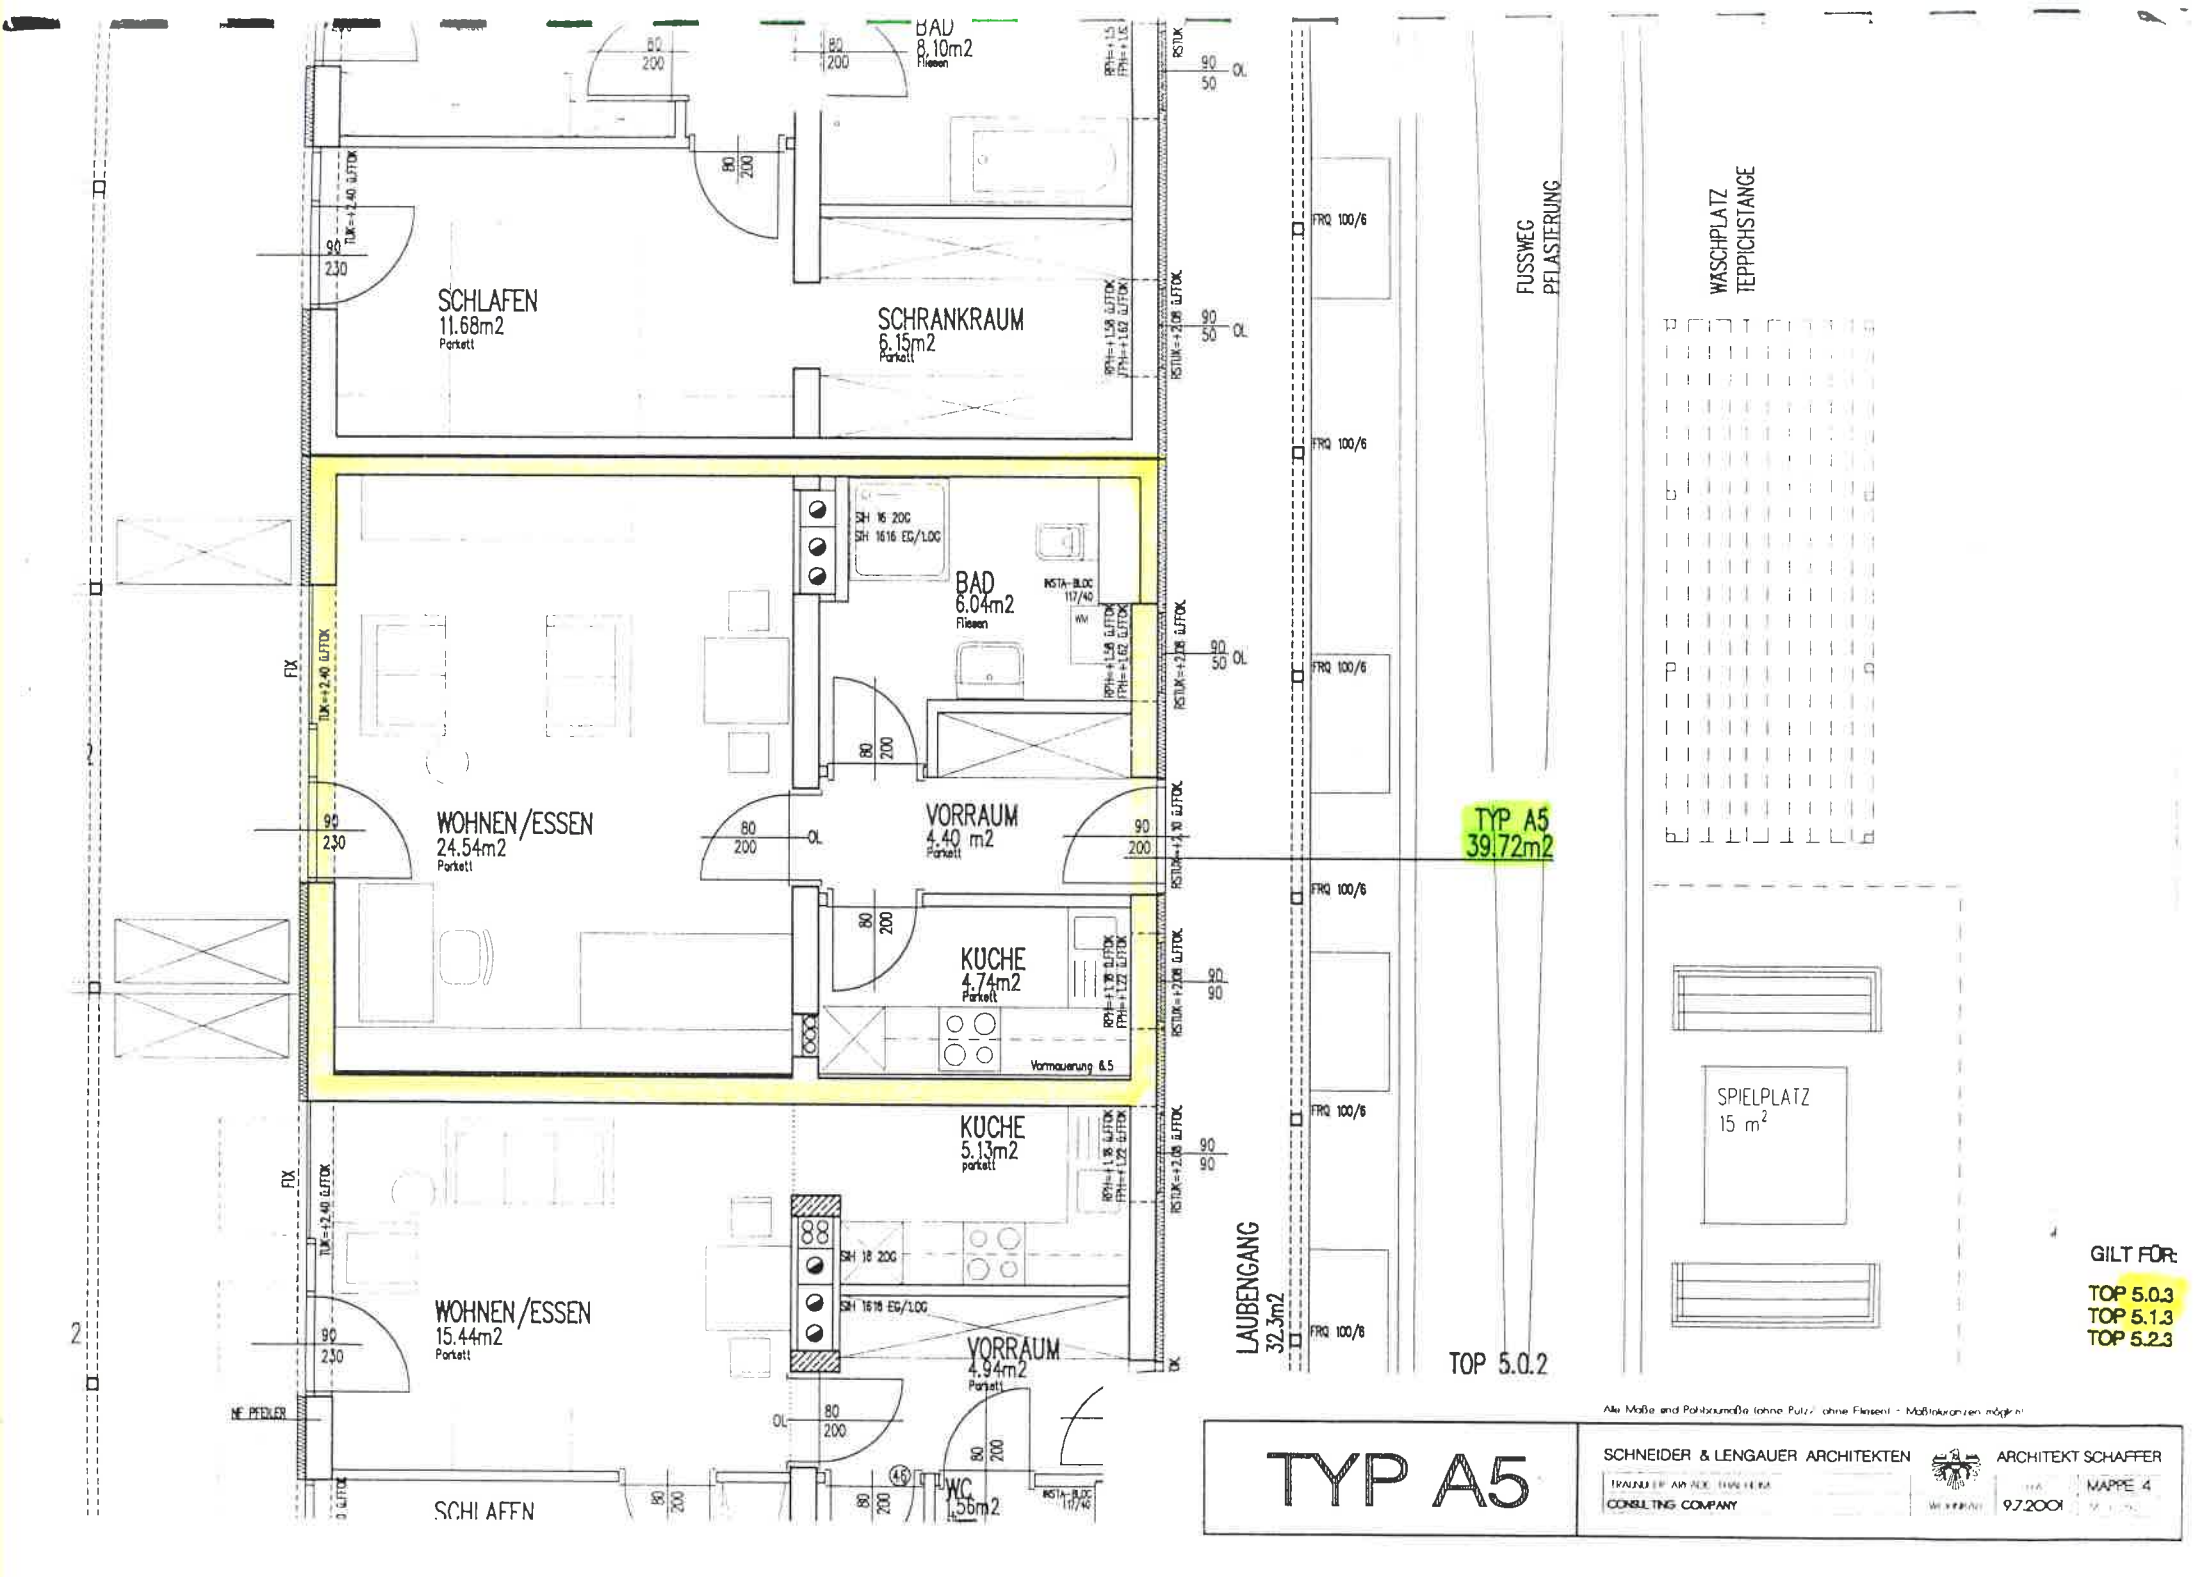

BAD
8,10m2
Fliesen
SCHLAFEN
11.68m2
Parkett
SCHRANKRAUM
6.15m2
Parkett
BAD
6.04m2
Fliesen
WOHNEN/ESSEN
24.54m2
Parkett
VORRAUM
4.40 m2
Parkett
KUCHE
4.74m2
Parkett
Vormauerung 6.5
KUCHE
5.13m2
parkett
WOHNEN/ESSEN
15.44m2
Parkett
VORRAUM
4.94m2
Parkett
WC
1.56m2
SCHLAFEN
FIX
NE PFEILER
LAUBENGANG
32.3m2
TOP 5.0.2
FUSSWEG
PFLASTERUNG
WASCHPLATZ
TEPPICHSTANGE
SPIELPLATZ
15 m²
TYP A5
39.72m2
GILT FÜR:
TOP 5.0.3
TOP 5.1.3
TOP 5.2.3
TYP A5
SCHNEIDER & LENGAUER ARCHITEKTEN
CONSULTING COMPANY
ARCHITEKT SCHAFFER
MAPPE 4
9.7.2001