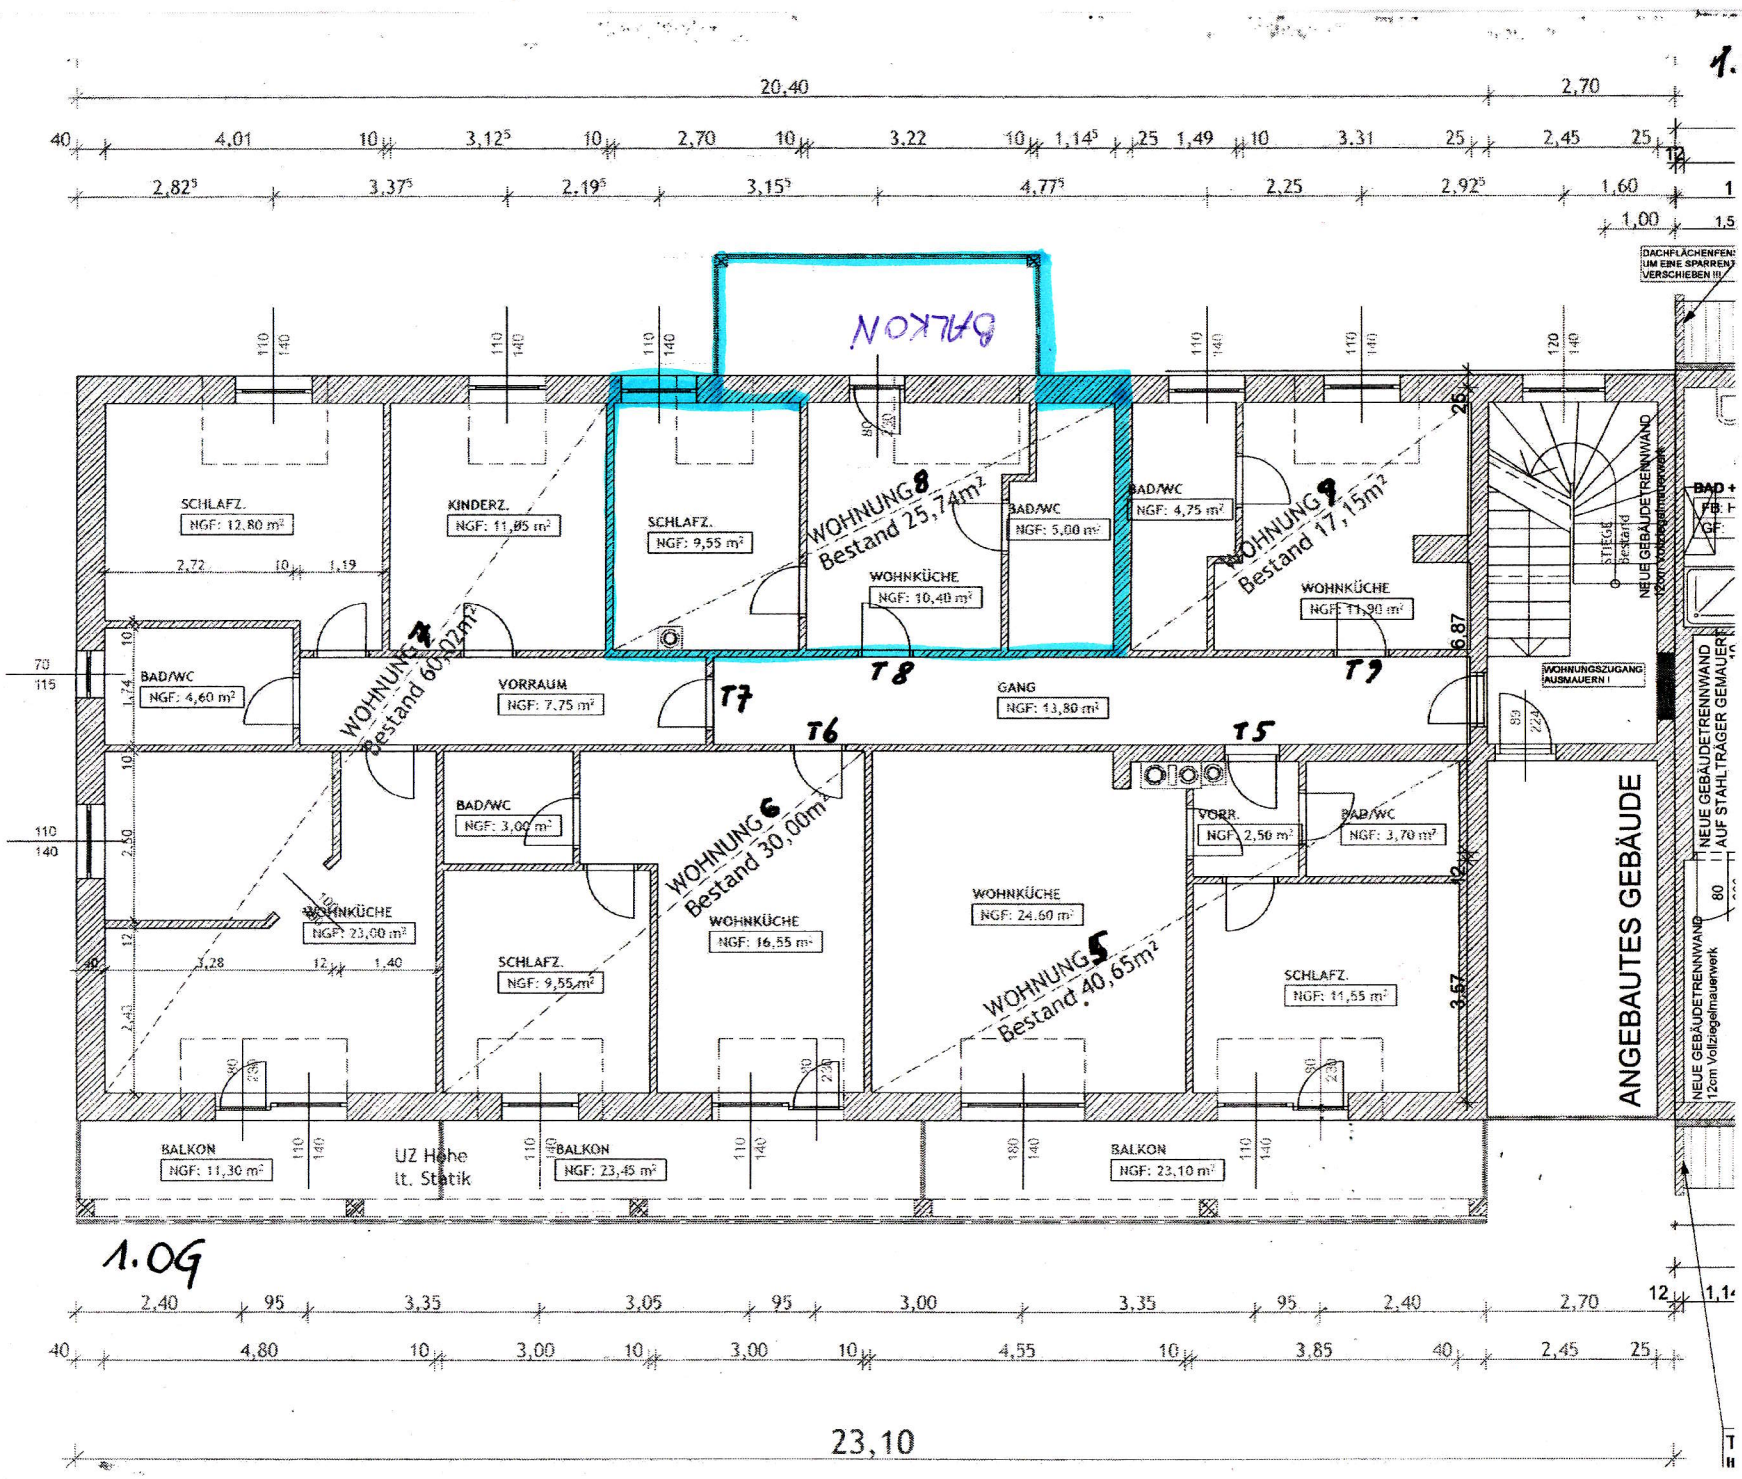
1.OG
20,40
2,70
4,01
3,12⁵
2,70
3,22
1,14⁵
1,49
3,31
2,45
2,82⁵
3,37⁵
2,19⁵
3,15⁵
4,77⁵
2,25
2,92⁵
1,60
1,00
BALKON
DACHFLÄCHENFENSTER UM EINE SPARRE VERSCHIEBEN !!!
SCHLAFZ. NGF: 12,80 m²
KINDERZ. NGF: 11,85 m²
SCHLAFZ. NGF: 9,55 m²
WOHNUNG 8 Bestand 25,74m²
BAD/WC NGF: 5,00 m²
BAD/WC NGF: 4,75 m²
WOHNUNG 9 Bestand 17,15m²
WOHNKÜCHE NGF: 10,40 m²
WOHNKÜCHE NGF: 11,90 m²
STIEGE Bestand
NEUE GEBÄUDETRENNWAND 12cm Vollziegelmauerwerk
BAD/WC NGF: 4,60 m²
WOHNUNG 4 Bestand 60,02m²
VORRAUM NGF: 7,75 m²
GANG NGF: 13,80 m²
T7
T8
T9
T6
T5
WOHNUNGSZUGANG AUSMAUERN !
BAD/WC NGF: 3,00 m²
WOHNUNG 6 Bestand 30,00m²
WOHNKÜCHE NGF: 23,00 m²
WOHNKÜCHE NGF: 16,55 m²
WOHNKÜCHE NGF: 24,60 m²
VORR. NGF: 2,50 m²
BAD/WC NGF: 3,70 m²
SCHLAFZ. NGF: 9,55 m²
WOHNUNG 5 Bestand 40,65m²
SCHLAFZ. NGF: 11,55 m²
ANGEBAUTES GEBÄUDE
NEUE GEBÄUDETRENNWAND 12cm Vollziegelmauerwerk AUF STAHLTRÄGER GEMAUERT
BALKON NGF: 11,30 m²
UZ Höhe lt. Statik
BALKON NGF: 23,45 m²
BALKON NGF: 23,10 m²
1.OG
2,40
95
3,35
3,05
3,00
3,35
2,40
2,70
4,80
3,00
4,55
3,85
2,45
23,10