


**Planunterlage ist vor Ort
zu überprüfen!
Planmaße sind Rohbaumaße
(ohne Innenputz)**

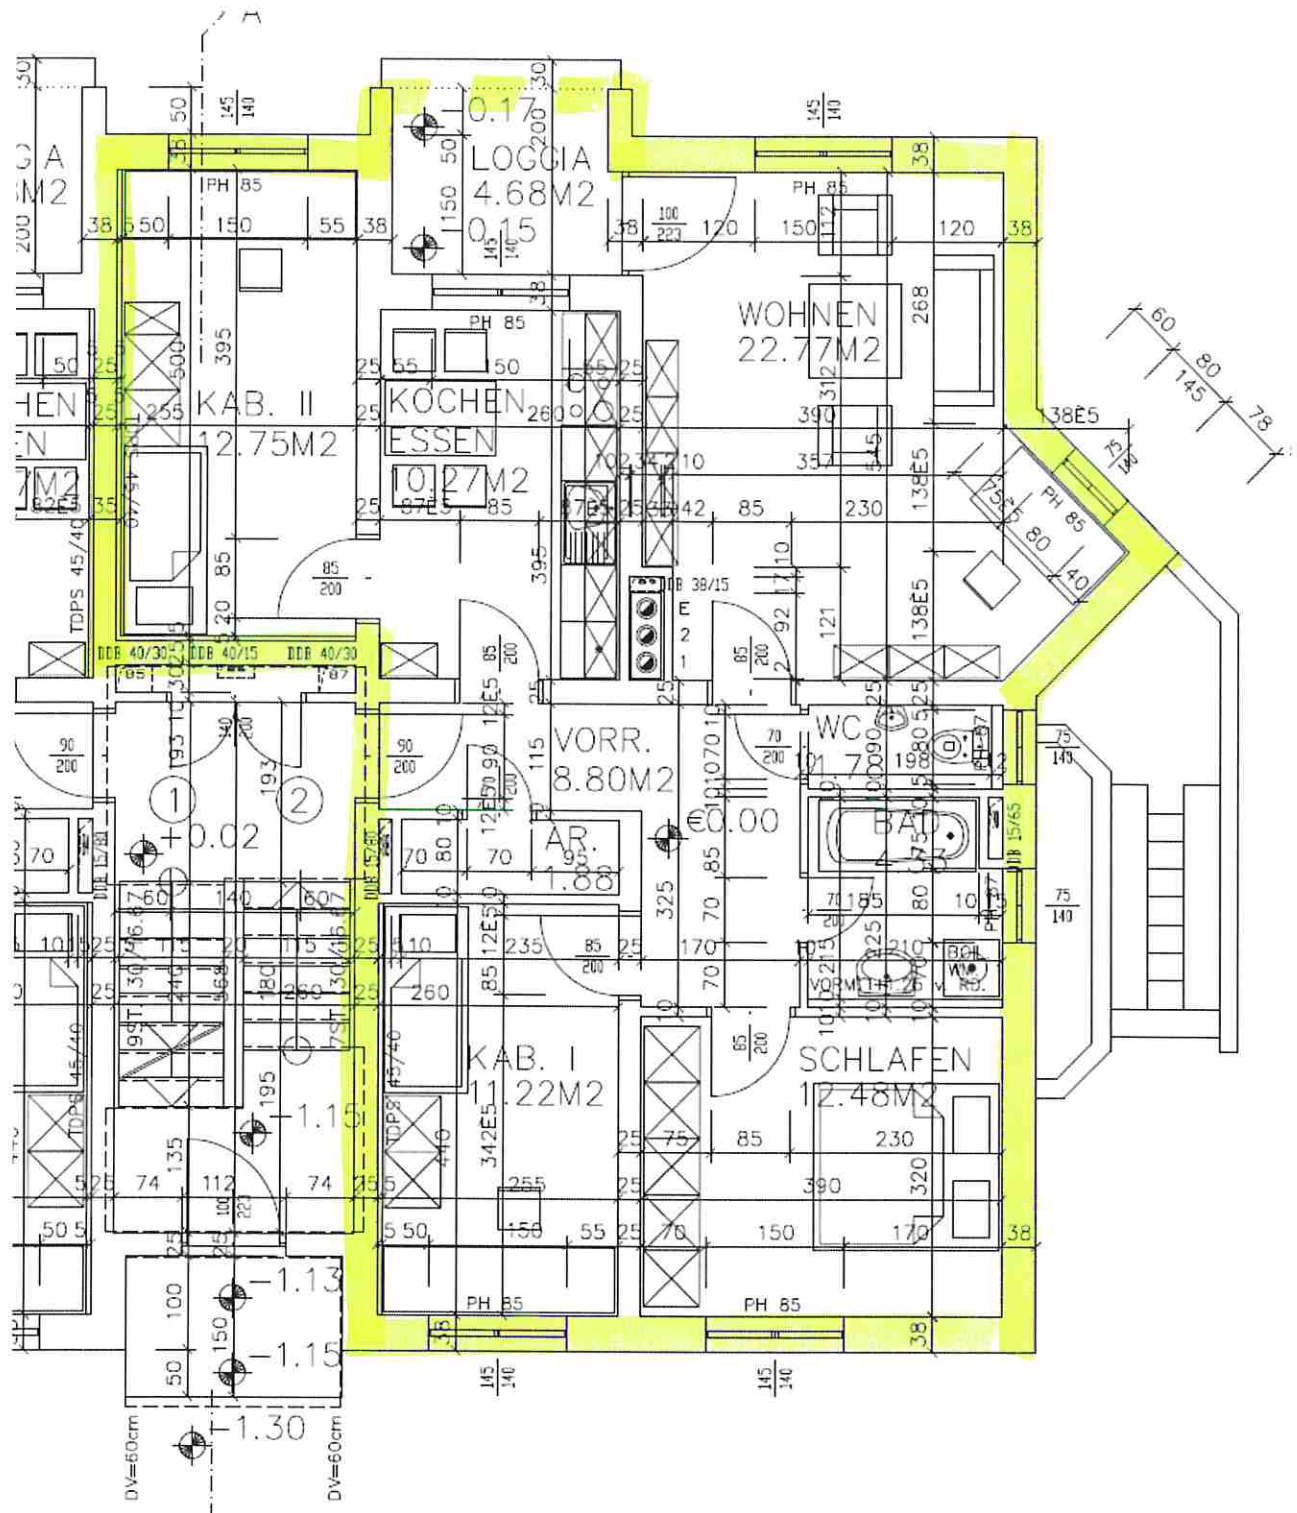

STIEGE 2
/ 4.68M² WOHNUNG 2: 86.28M²/ 4.68M²