


Planunterlage ist vor Ort zu überprüfen!
Planmaße sind Rohbaumaße (ohne Innenputz)

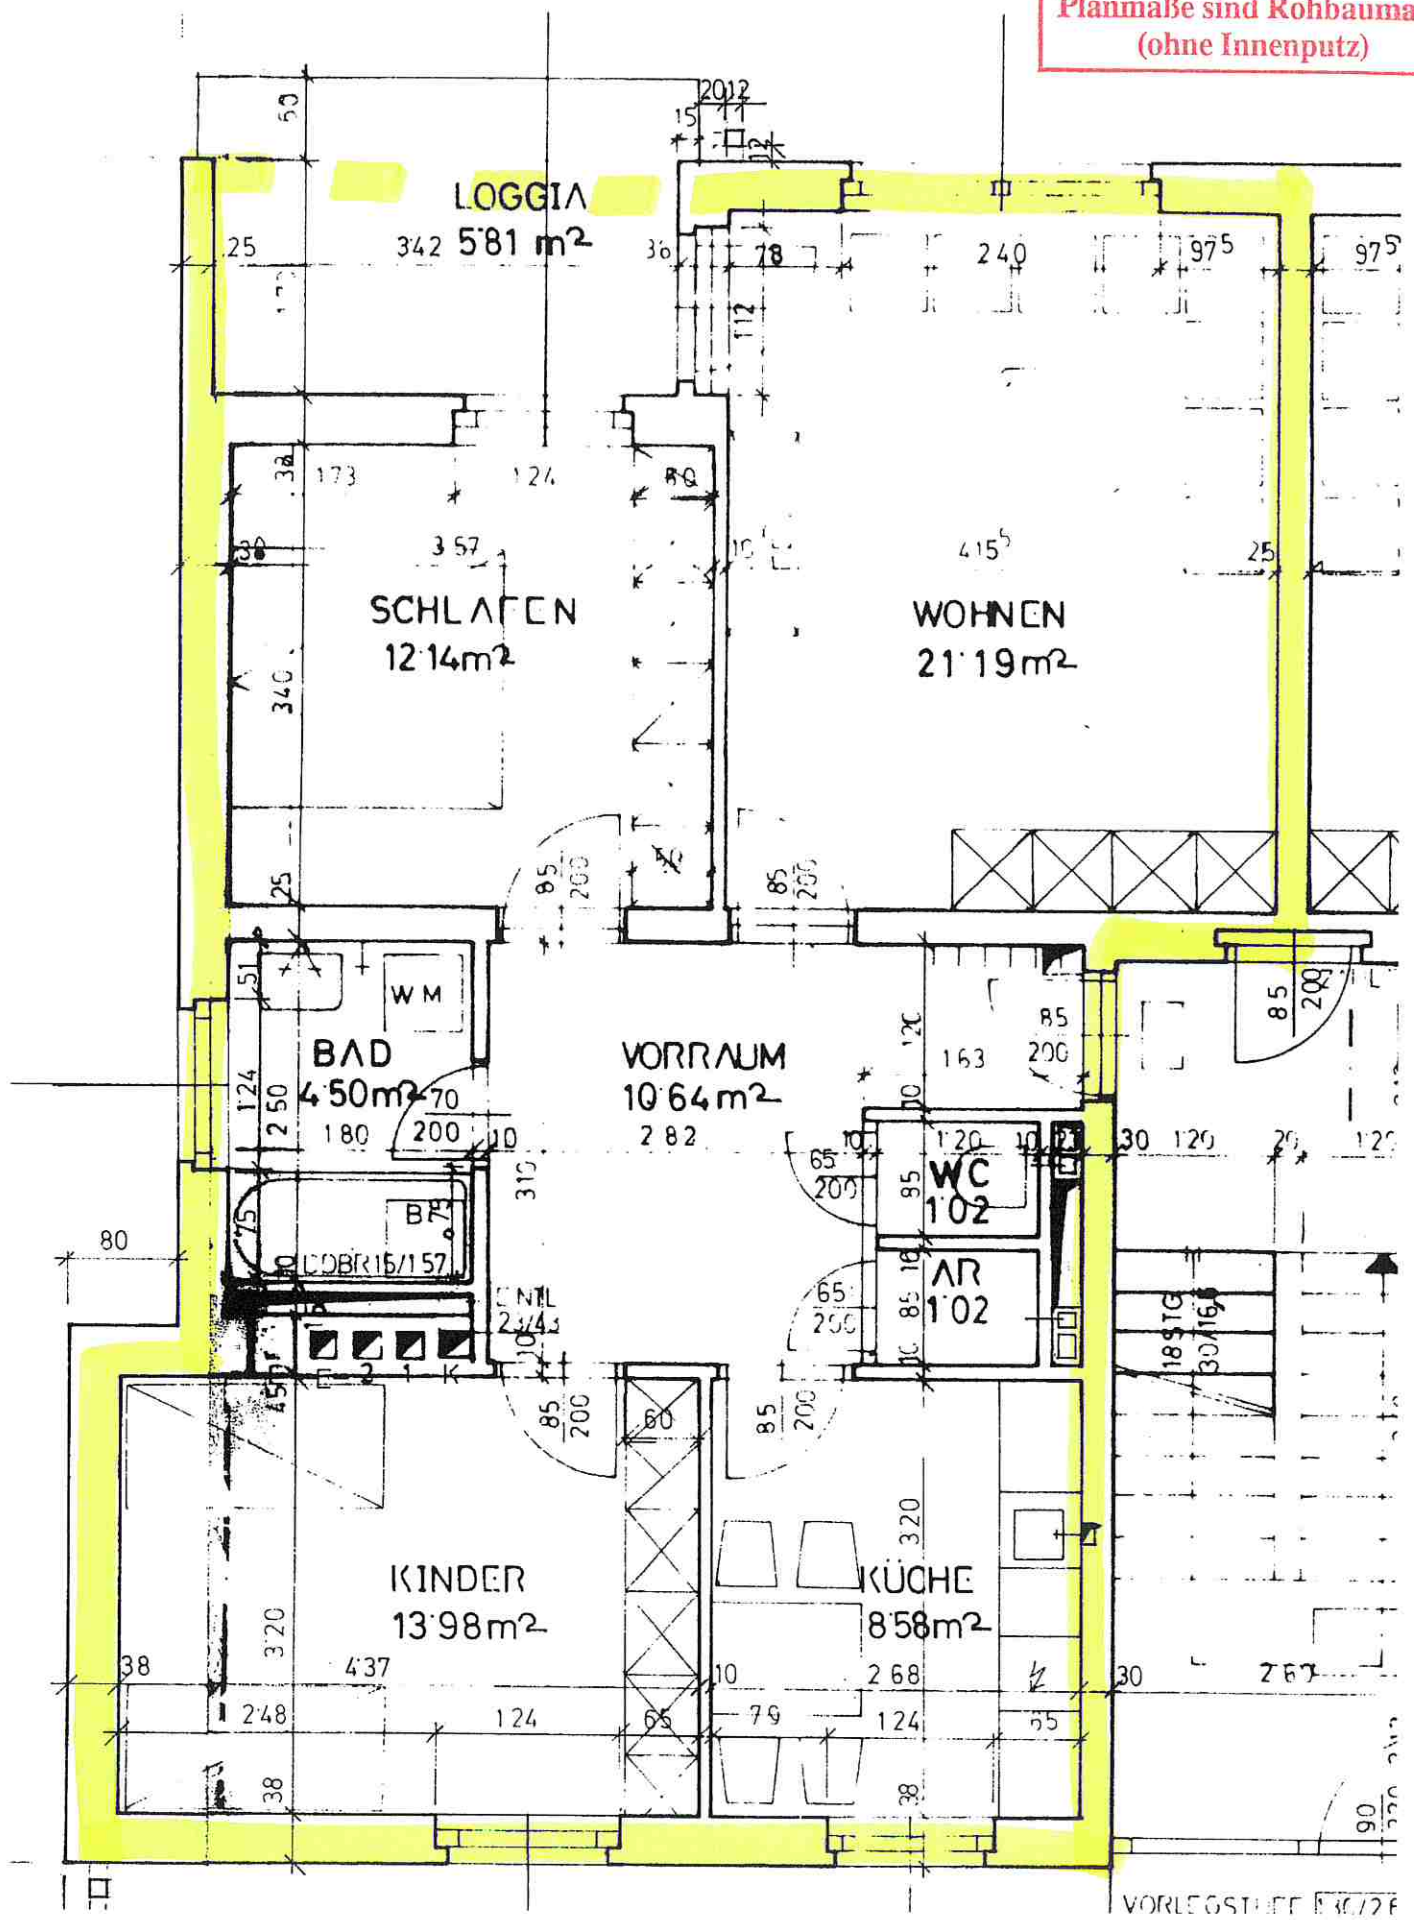

VORLEGSTUFE 130/28