


Planunterlage ist vor Ort  
zu überprüfen!  
Planmaße sind Rohbaumaße  
(ohne Innenputz)

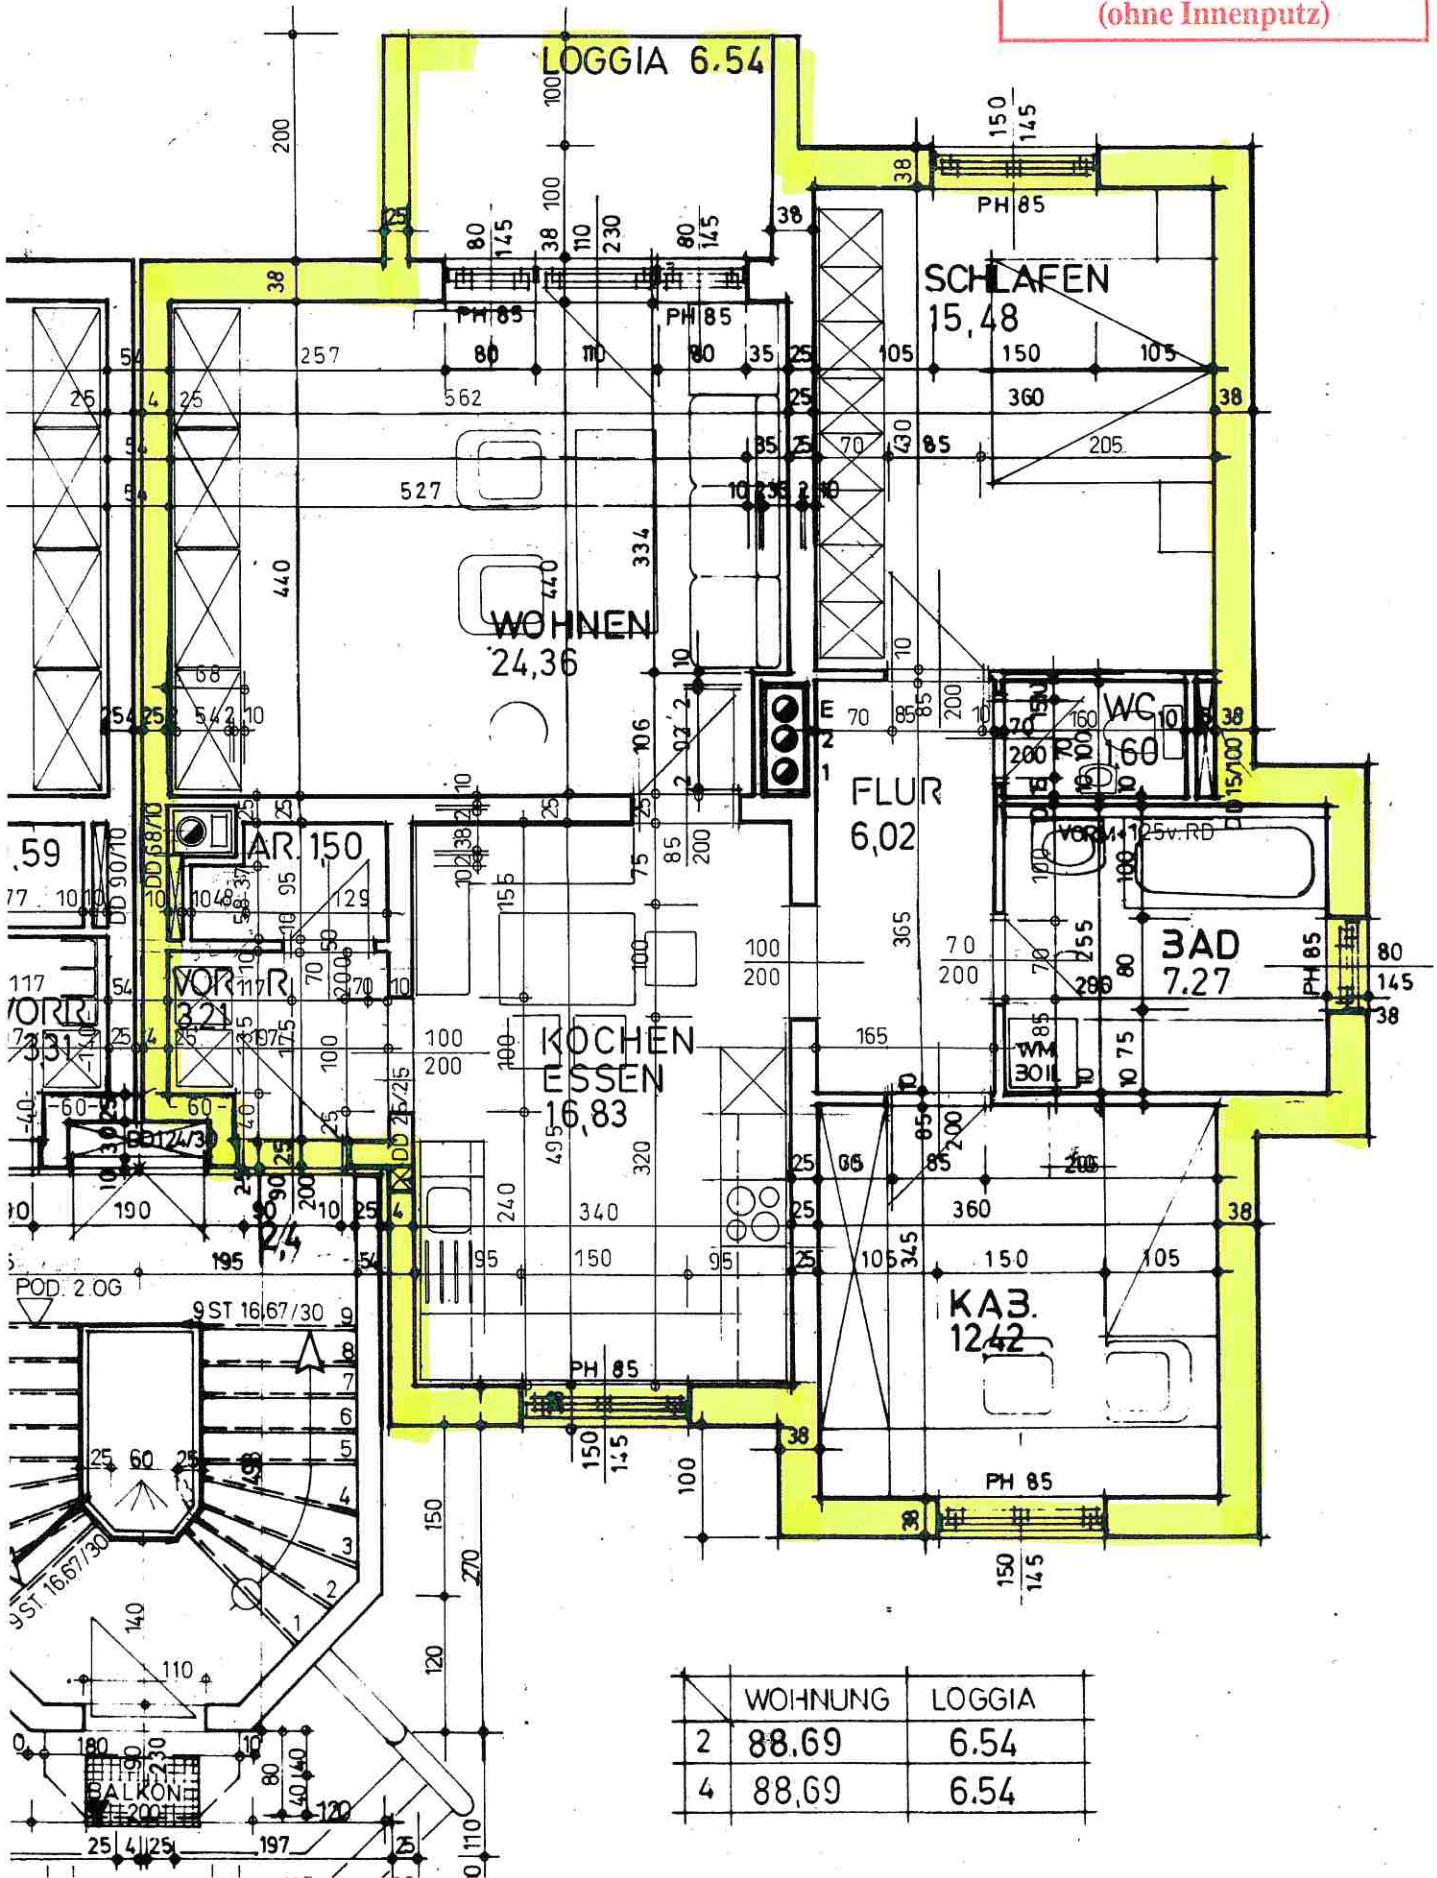

	WOHNUNG	LOGGIA
2	88,69	6,54
4	88,69	6,54