


Planunterlage ist vor Ort
zu überprüfen!
Planmaße sind Rohbaumaße
(ohne Innenputz)

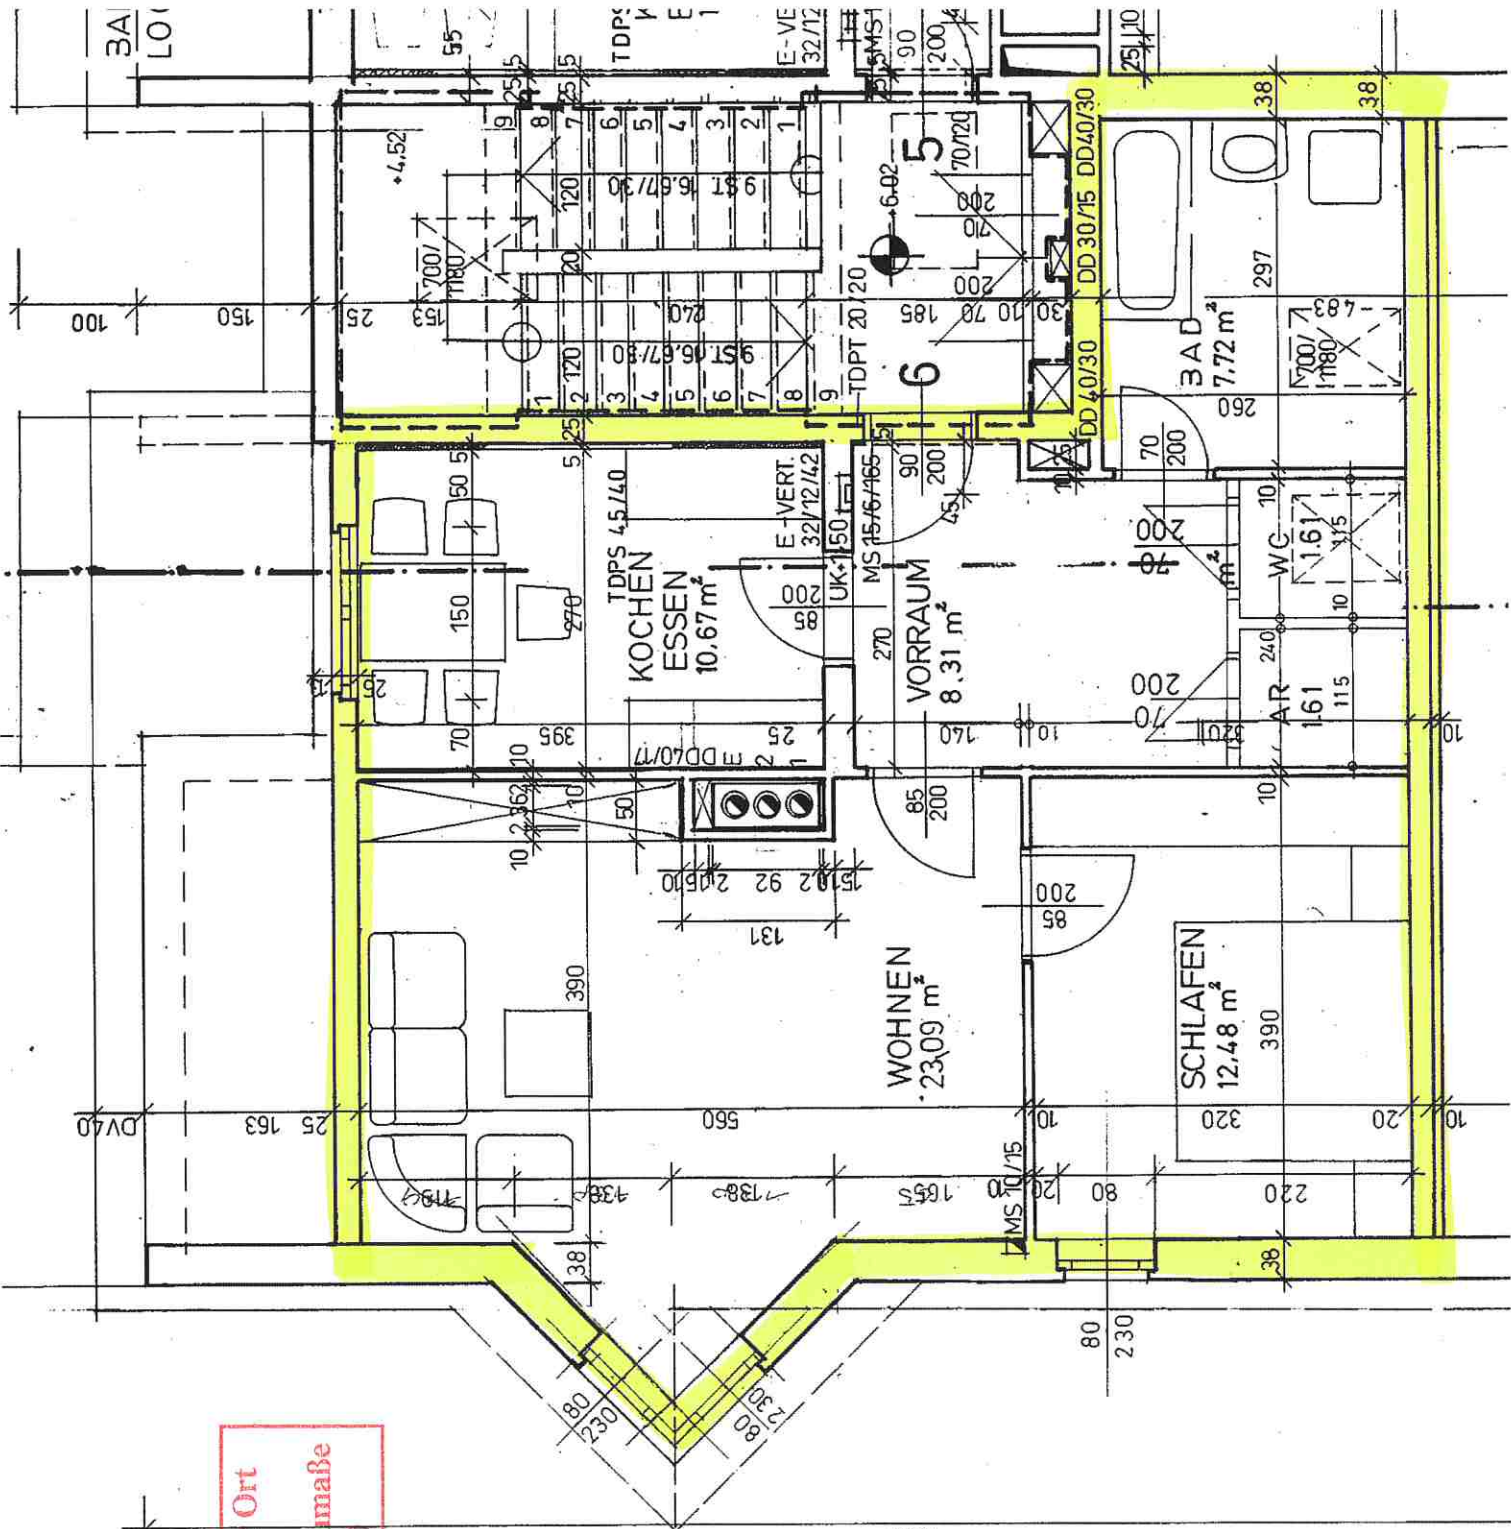

1301