


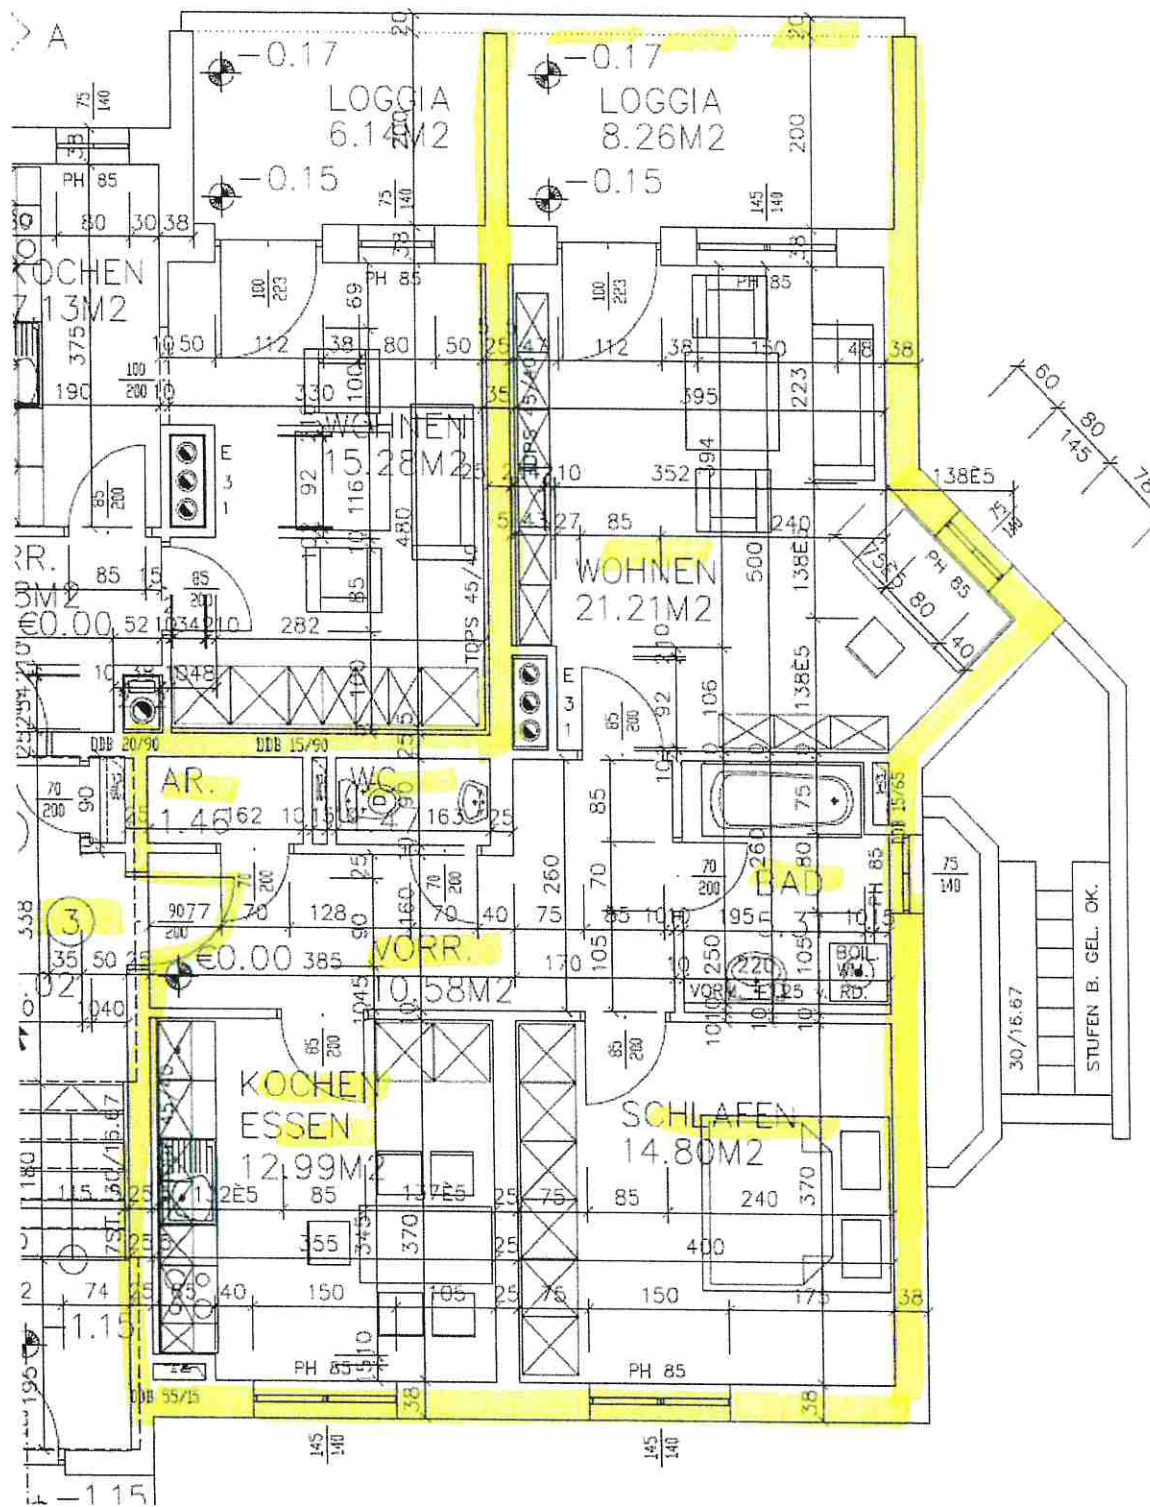

Planunterlage ist vor Ort
zu überprüfen!
Plasmaße sind Rohbaumaße
(ohne Innenputz)