


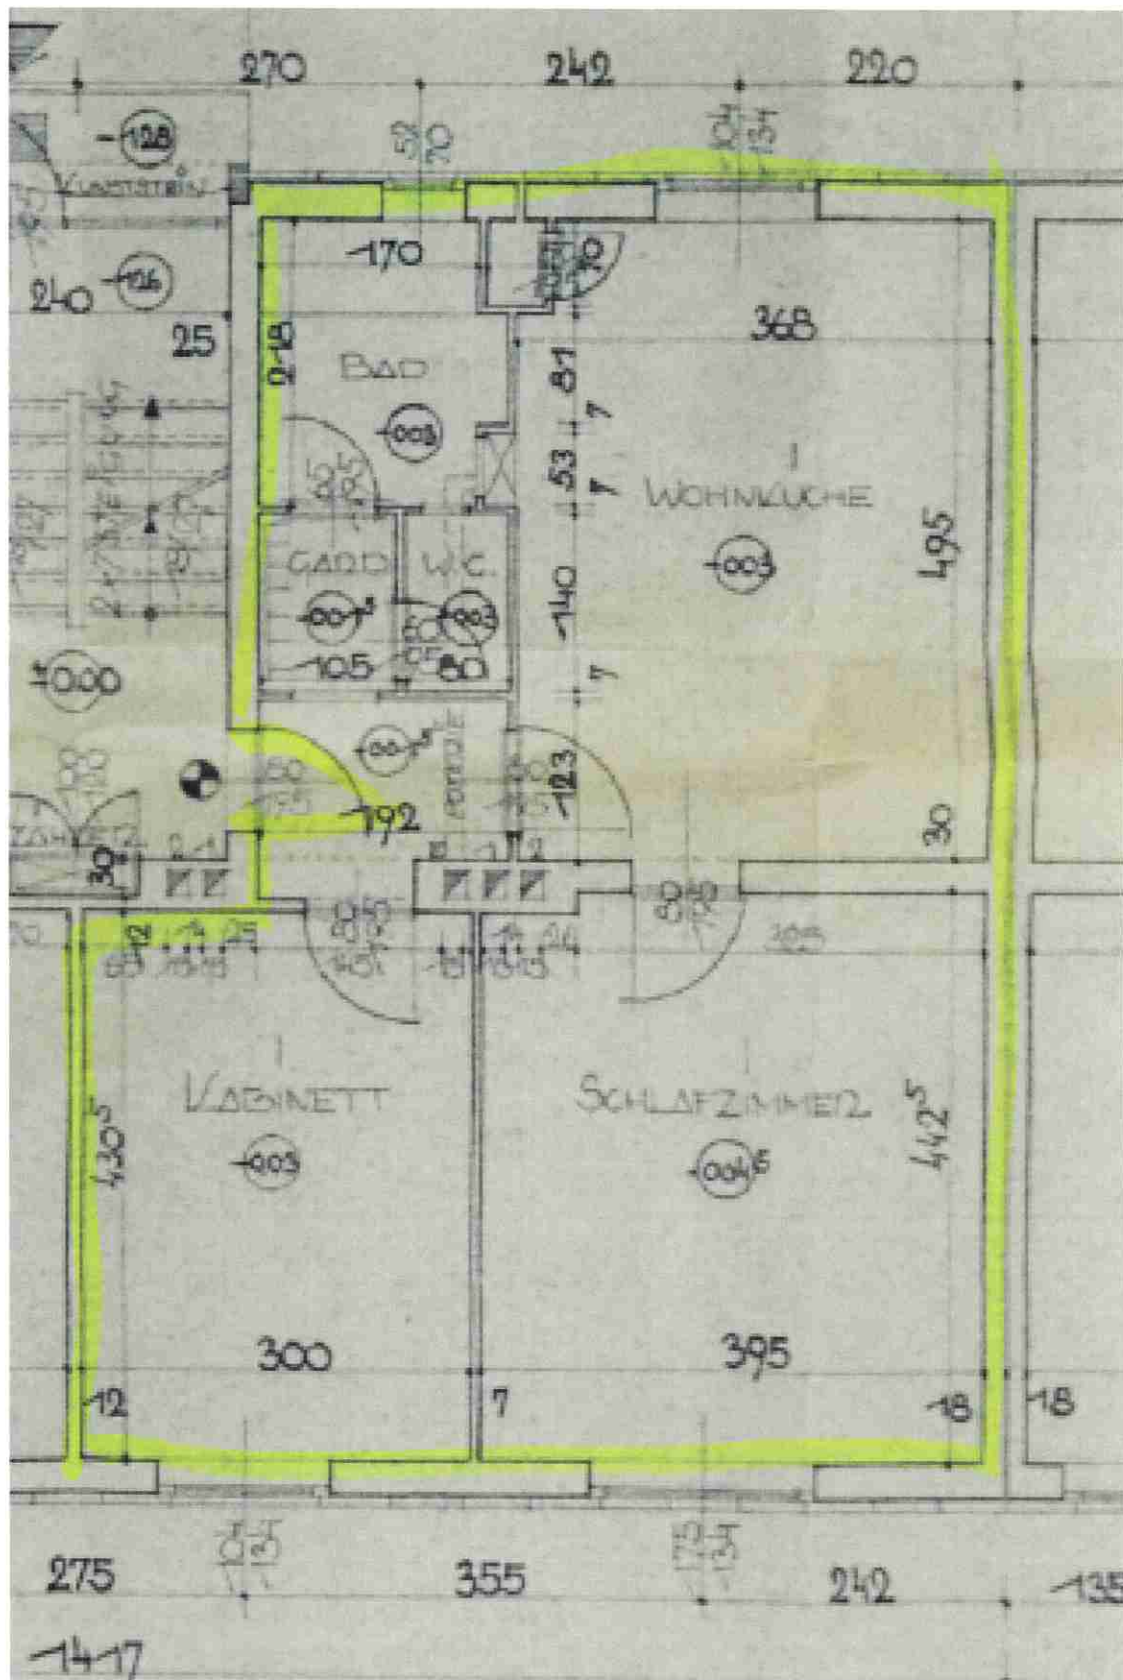

Planunterlage ist vor Ort
zu überprüfen !
Planmaße sind Rohbaumaße
(ohne Innenputz)