



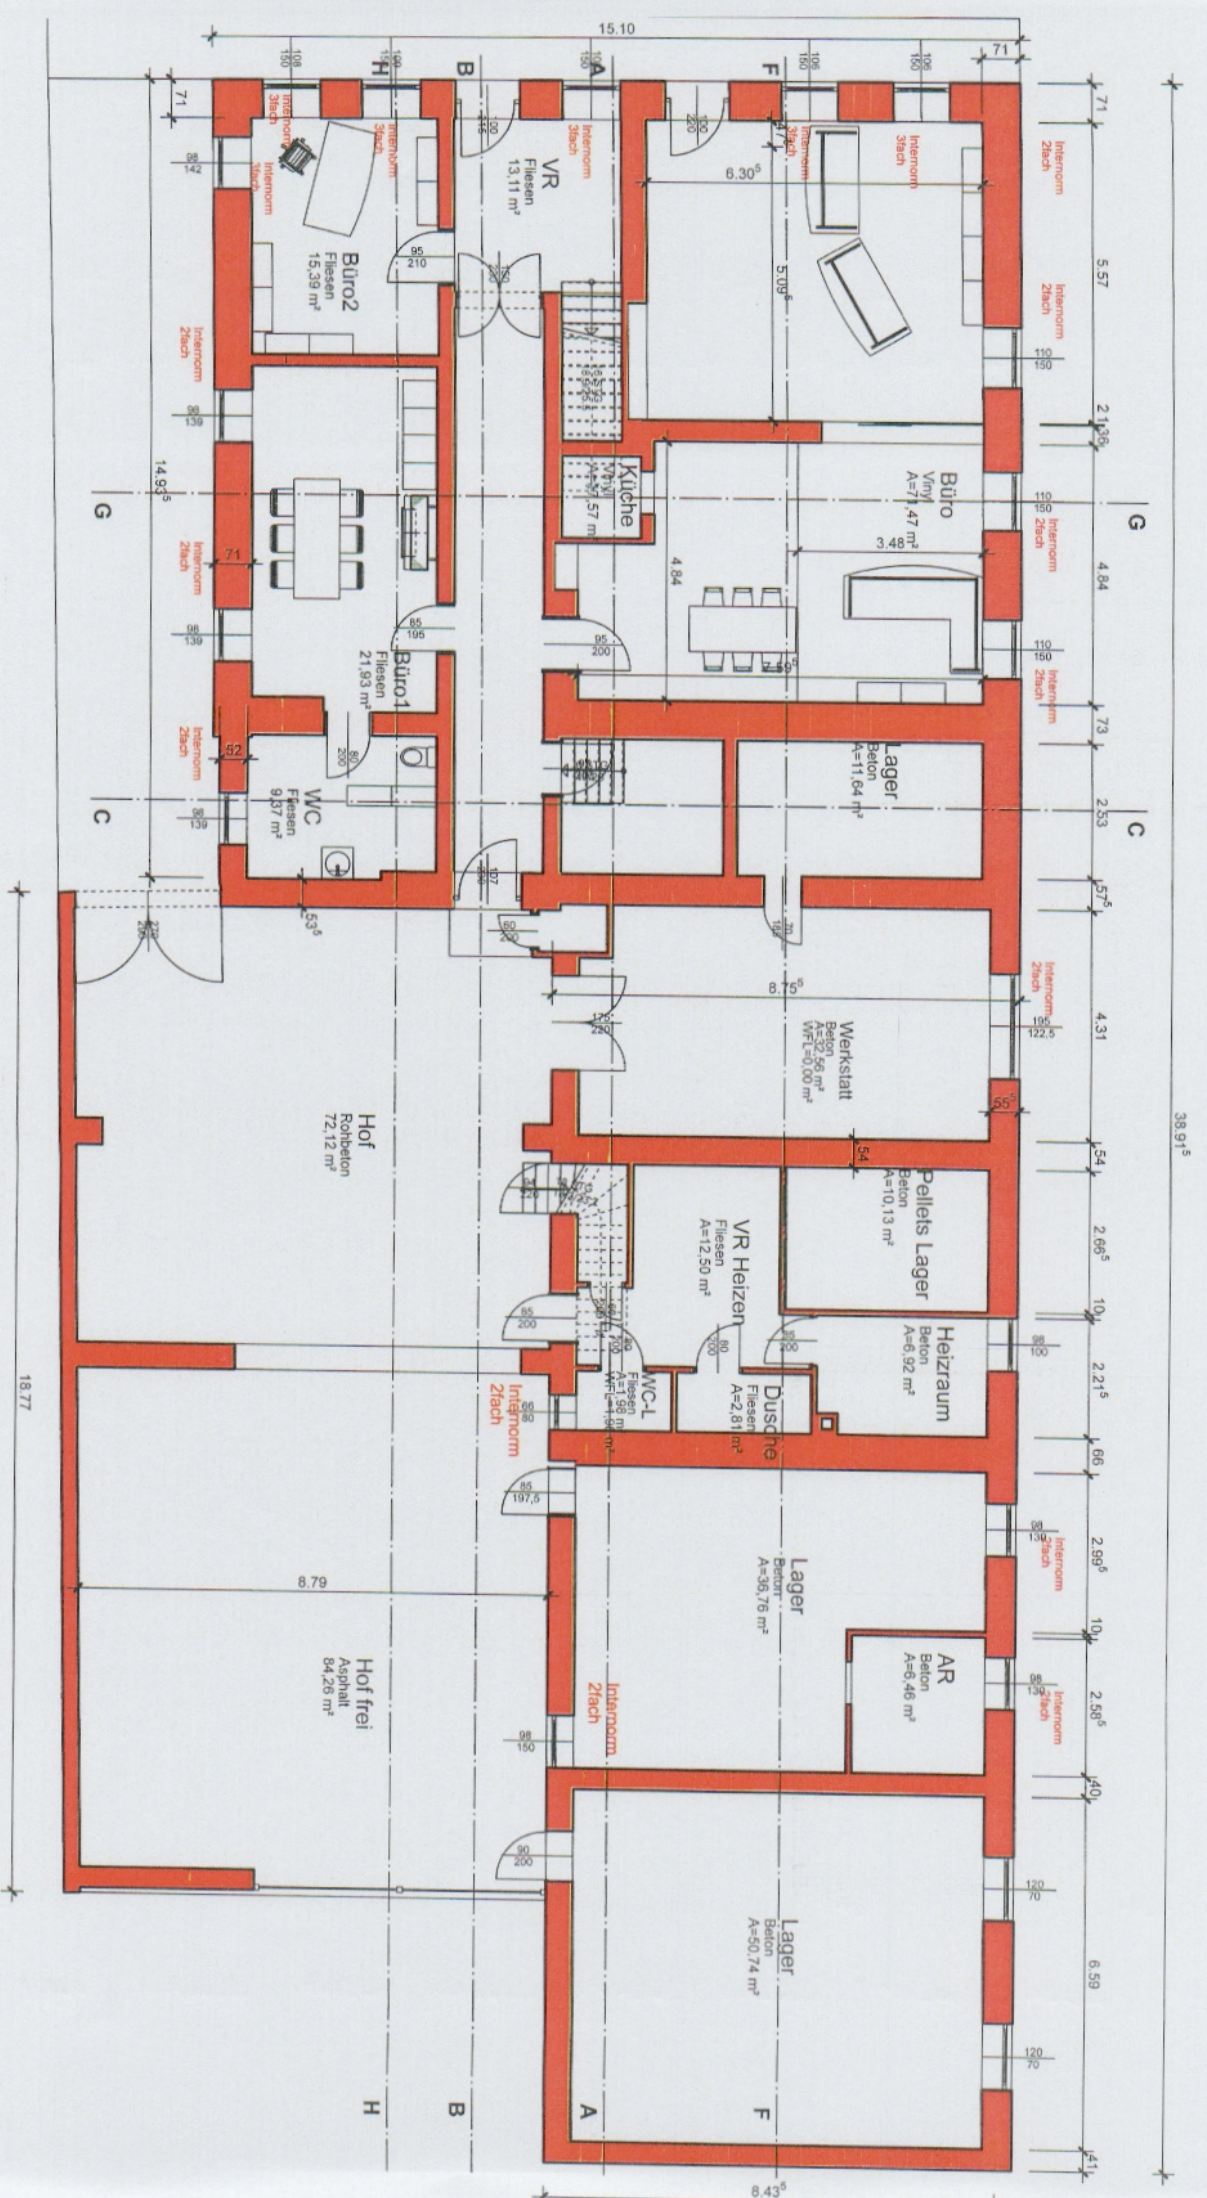


EG


Gezeichnet: GS		Plan Nr.: 2025-07-02		Plangröße: A3		Maßstab: 1:100	
EG		Aktuell					

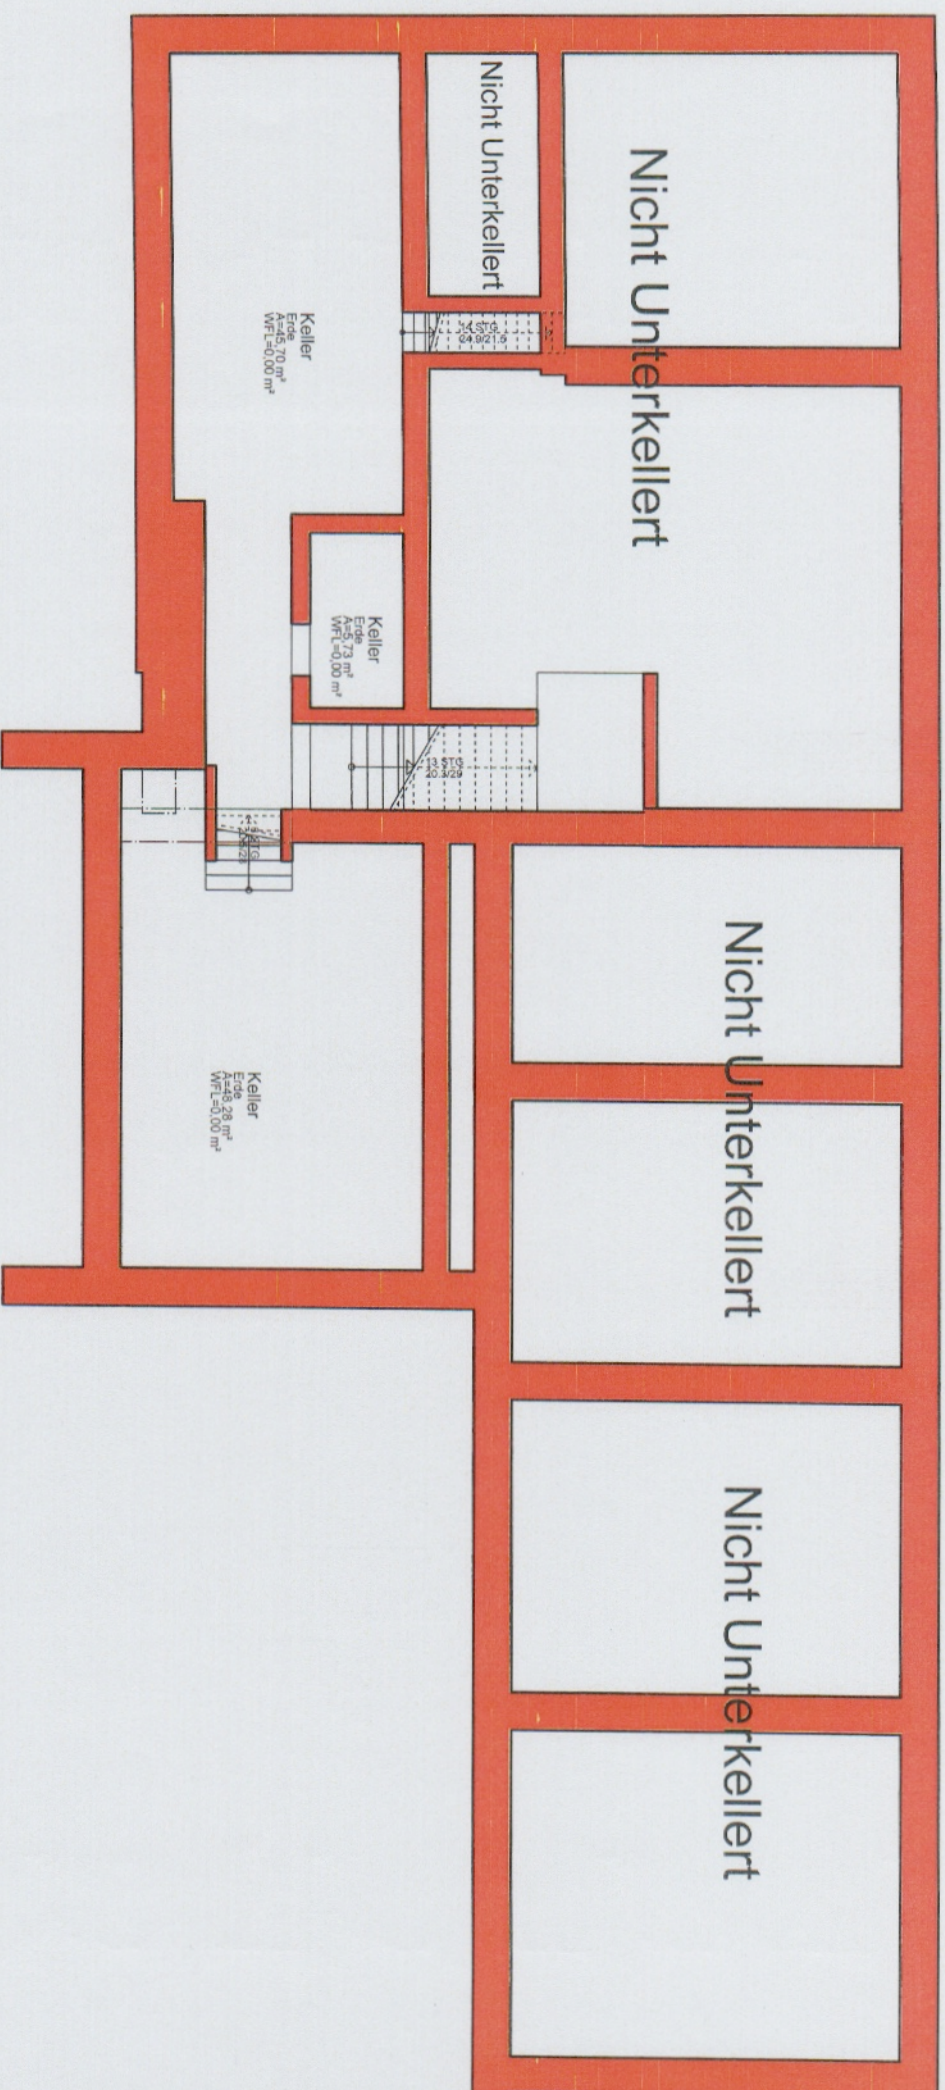


		Projekt:	
Gezeichnet:		KG	
Plandatum:		Aktuell	
GS	2025-07-02	Plan Nr.:	2025-
		Plangröße:	A3
		Maßstab:	1:100

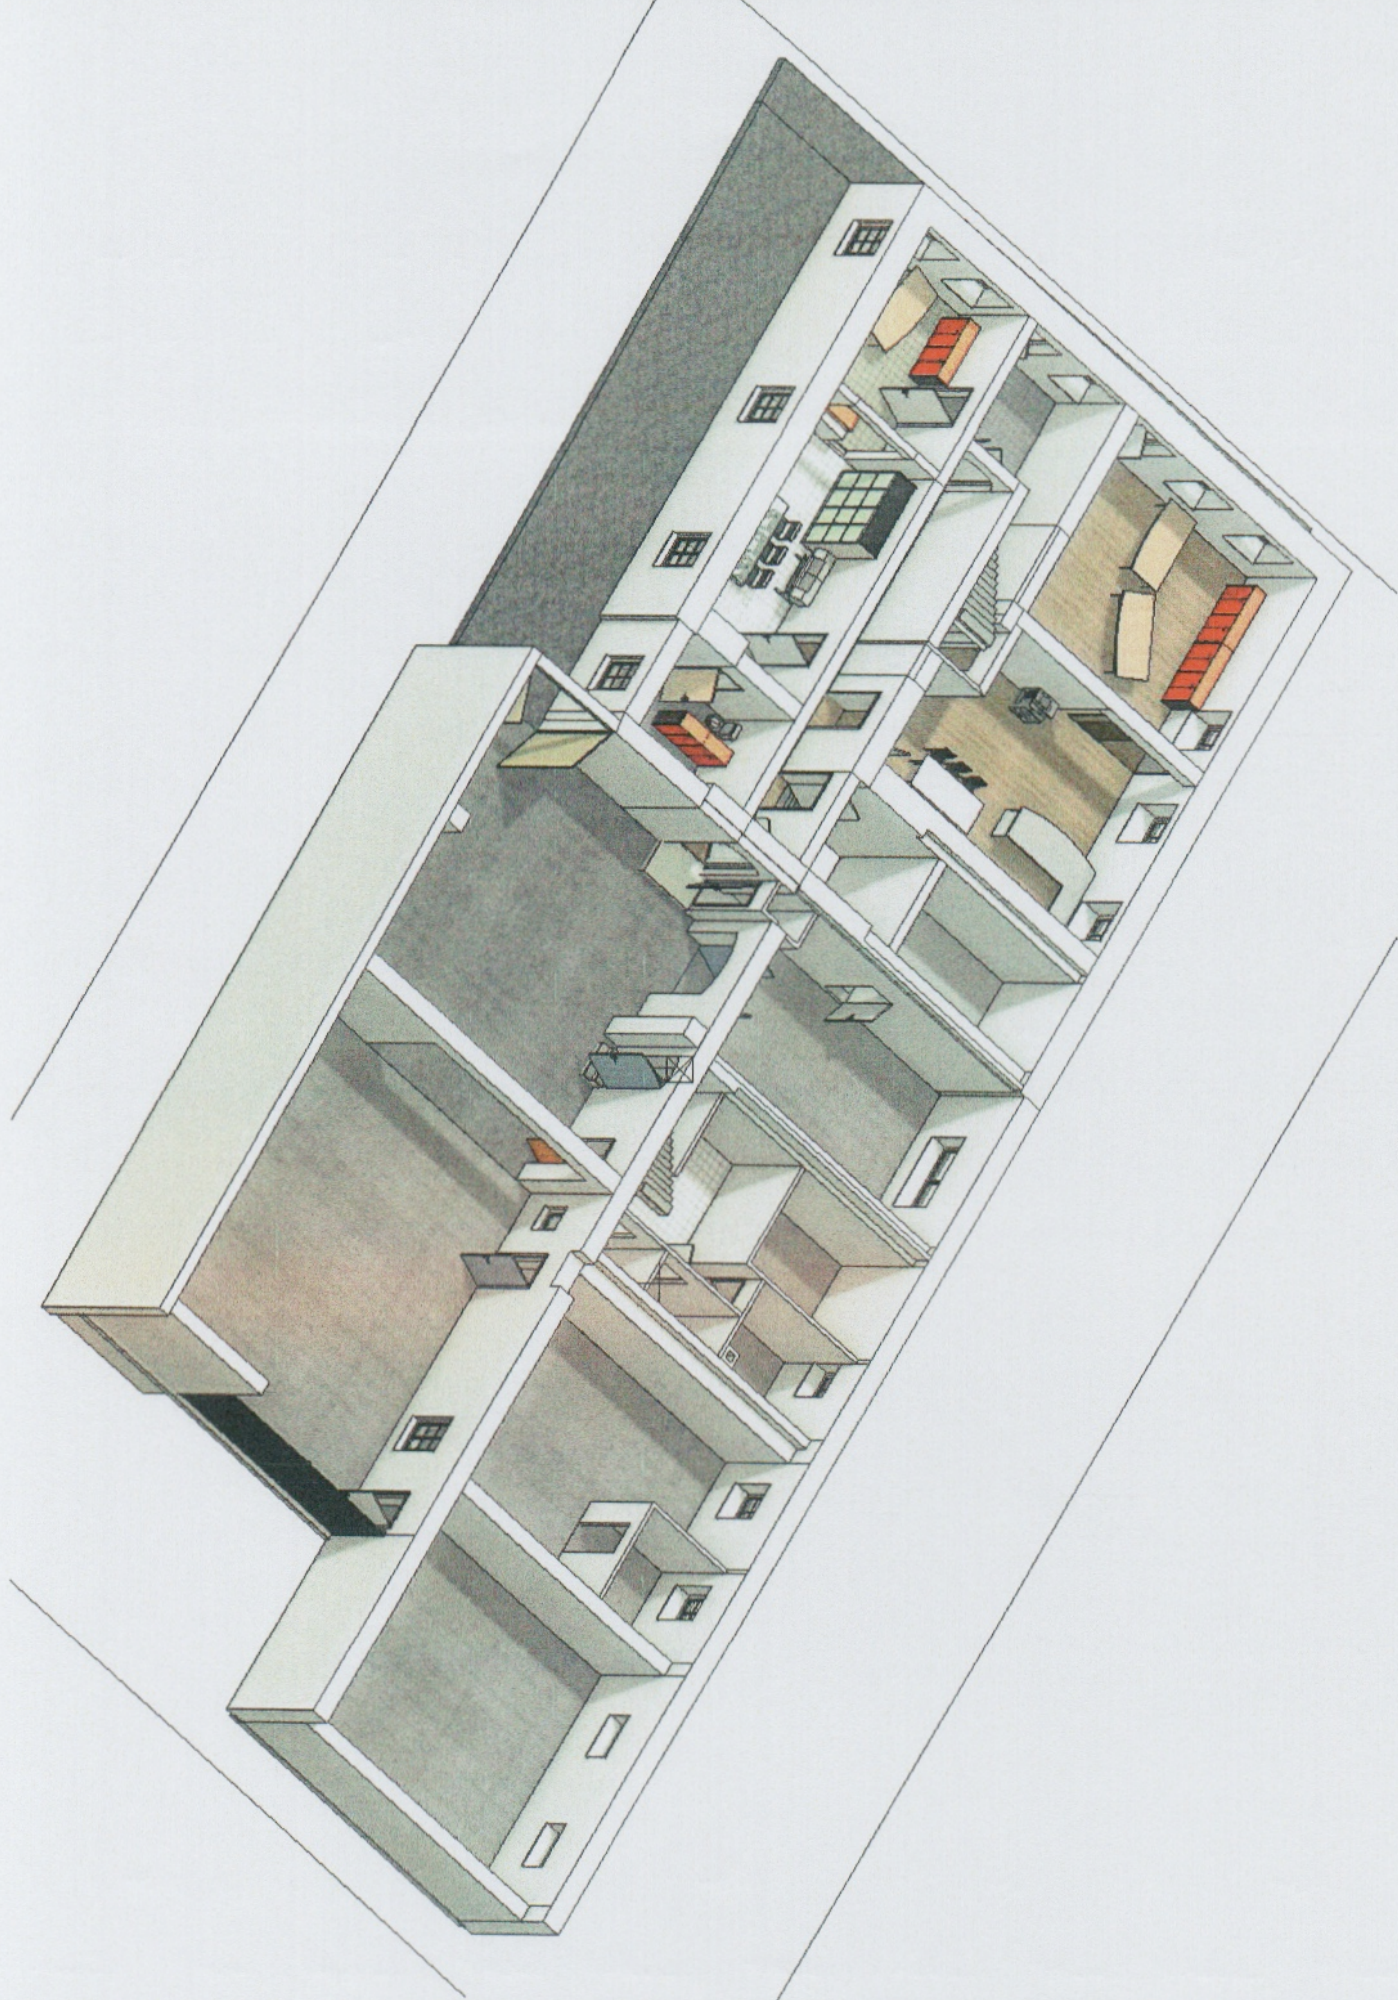




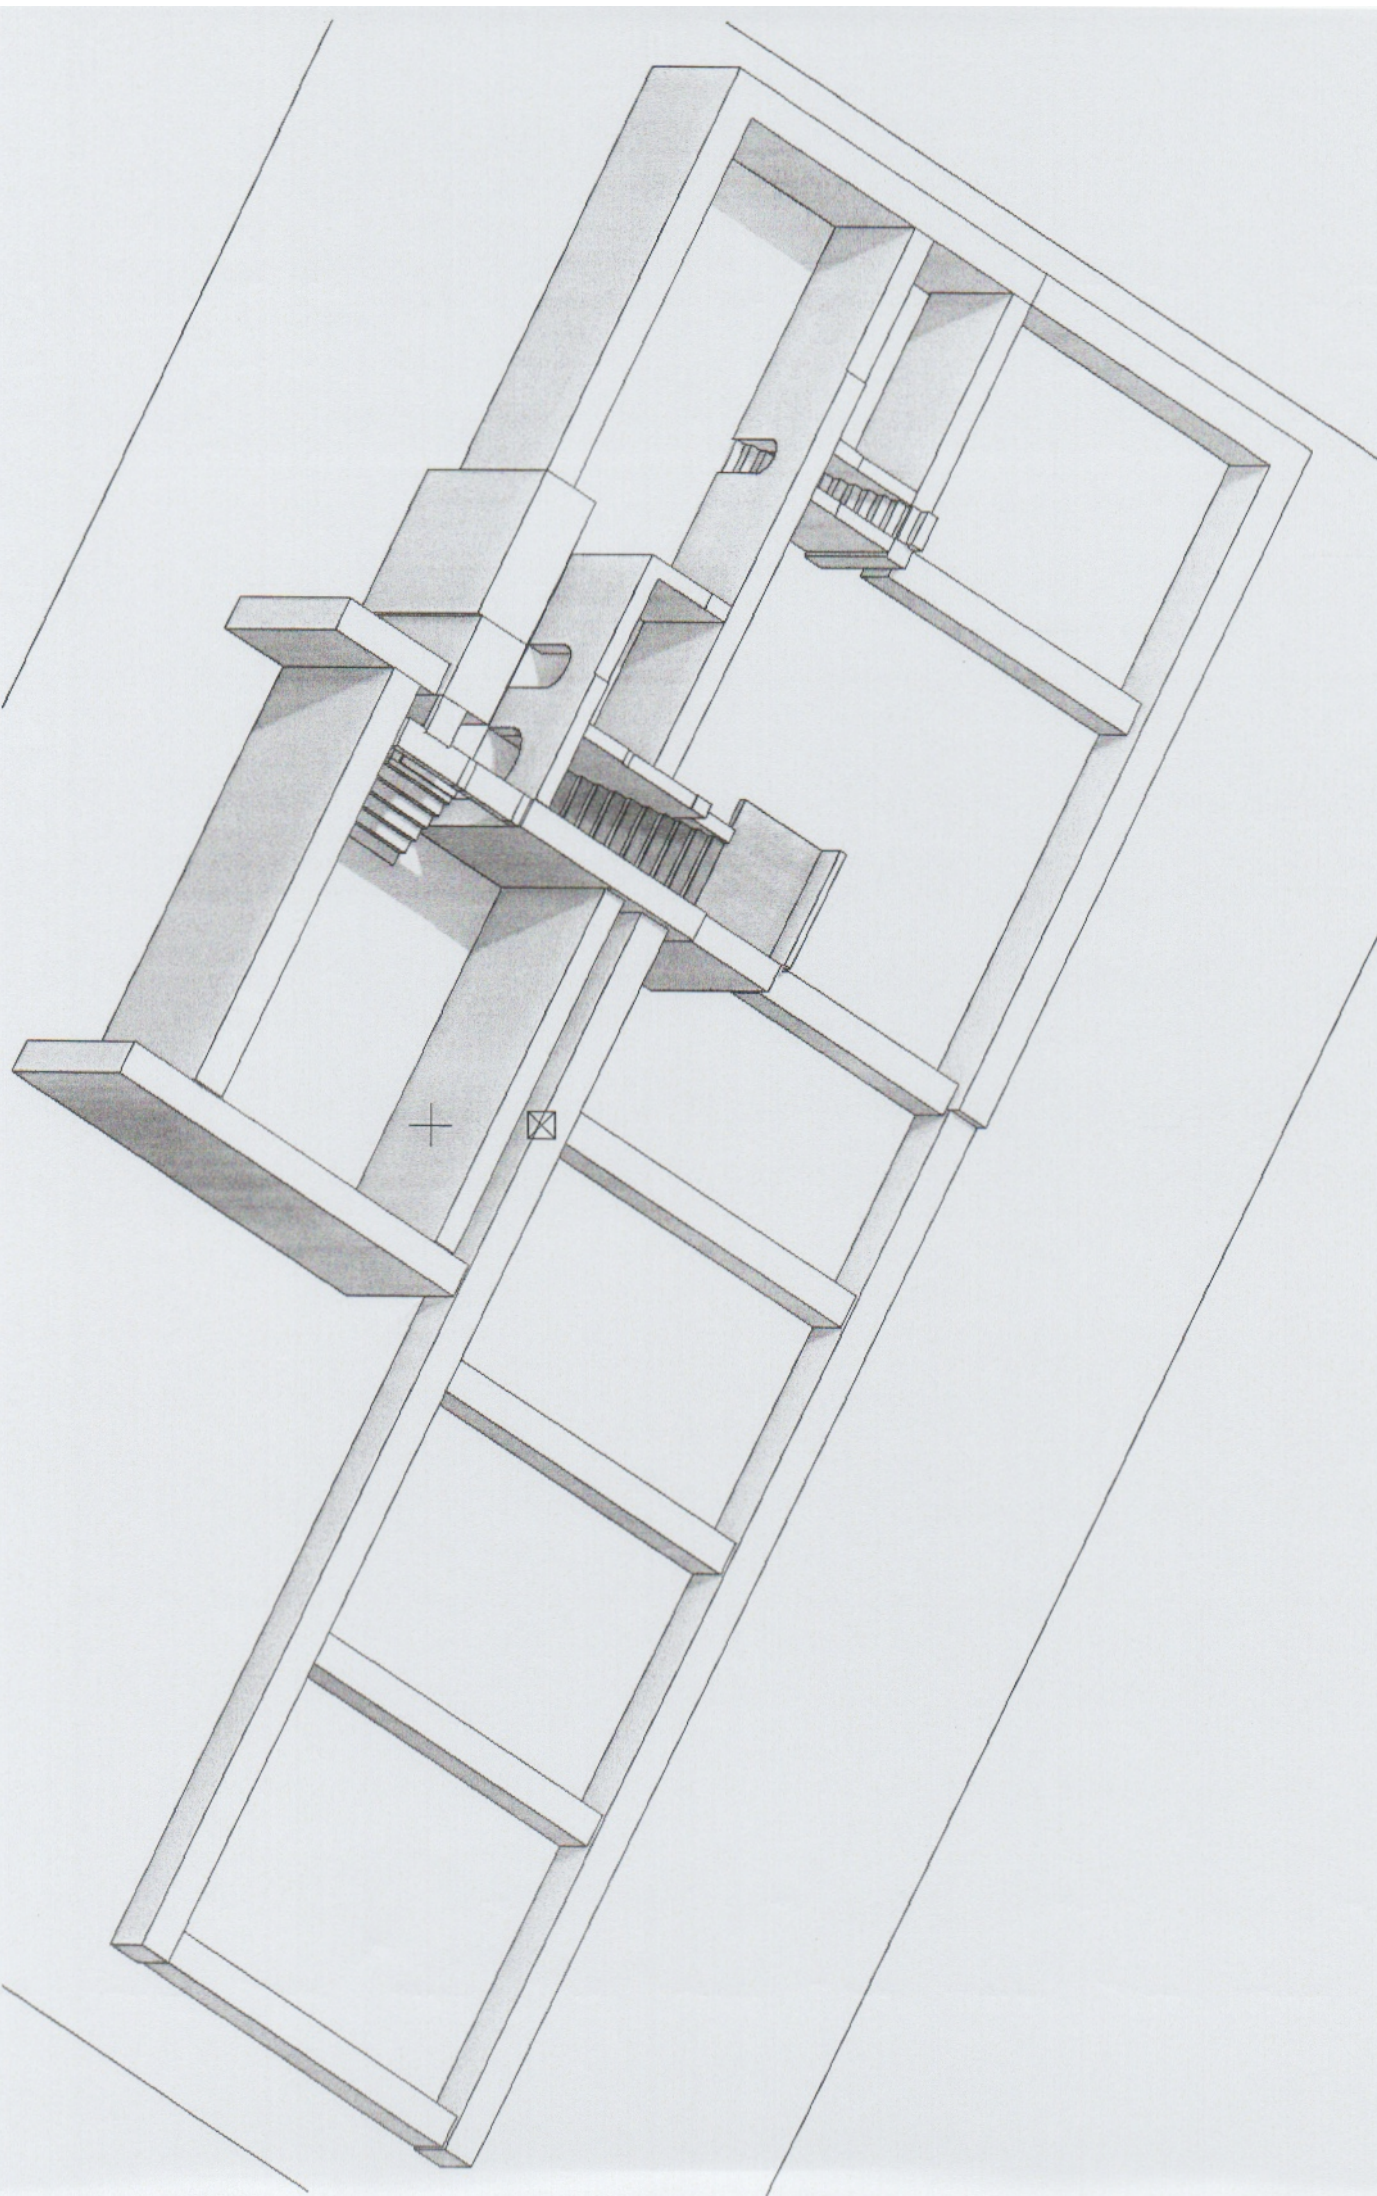


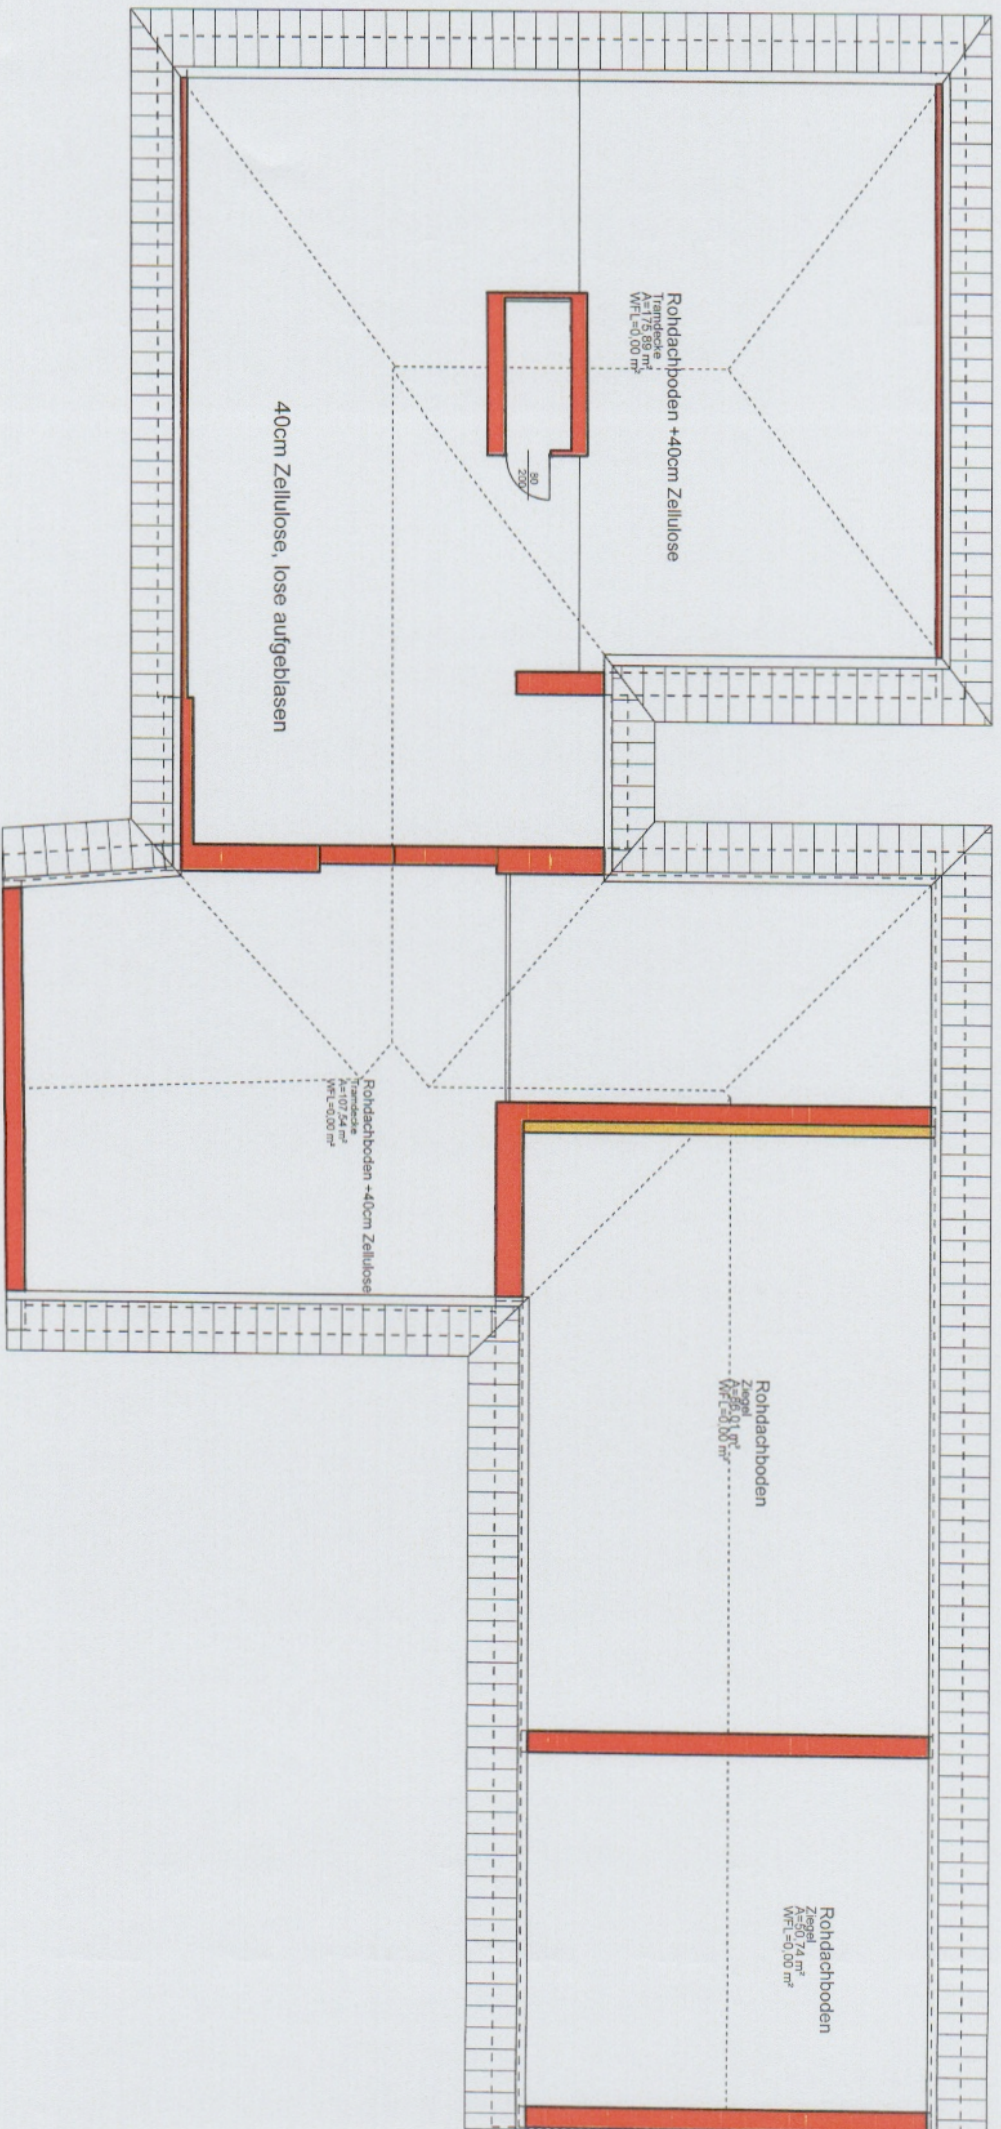


Gezeichnet: 		Projekt: 	
Plandatum: 2025-07-02		Aktuell	
Plan Nr.: 2025-			
A3			
Maßstab: 1:100			



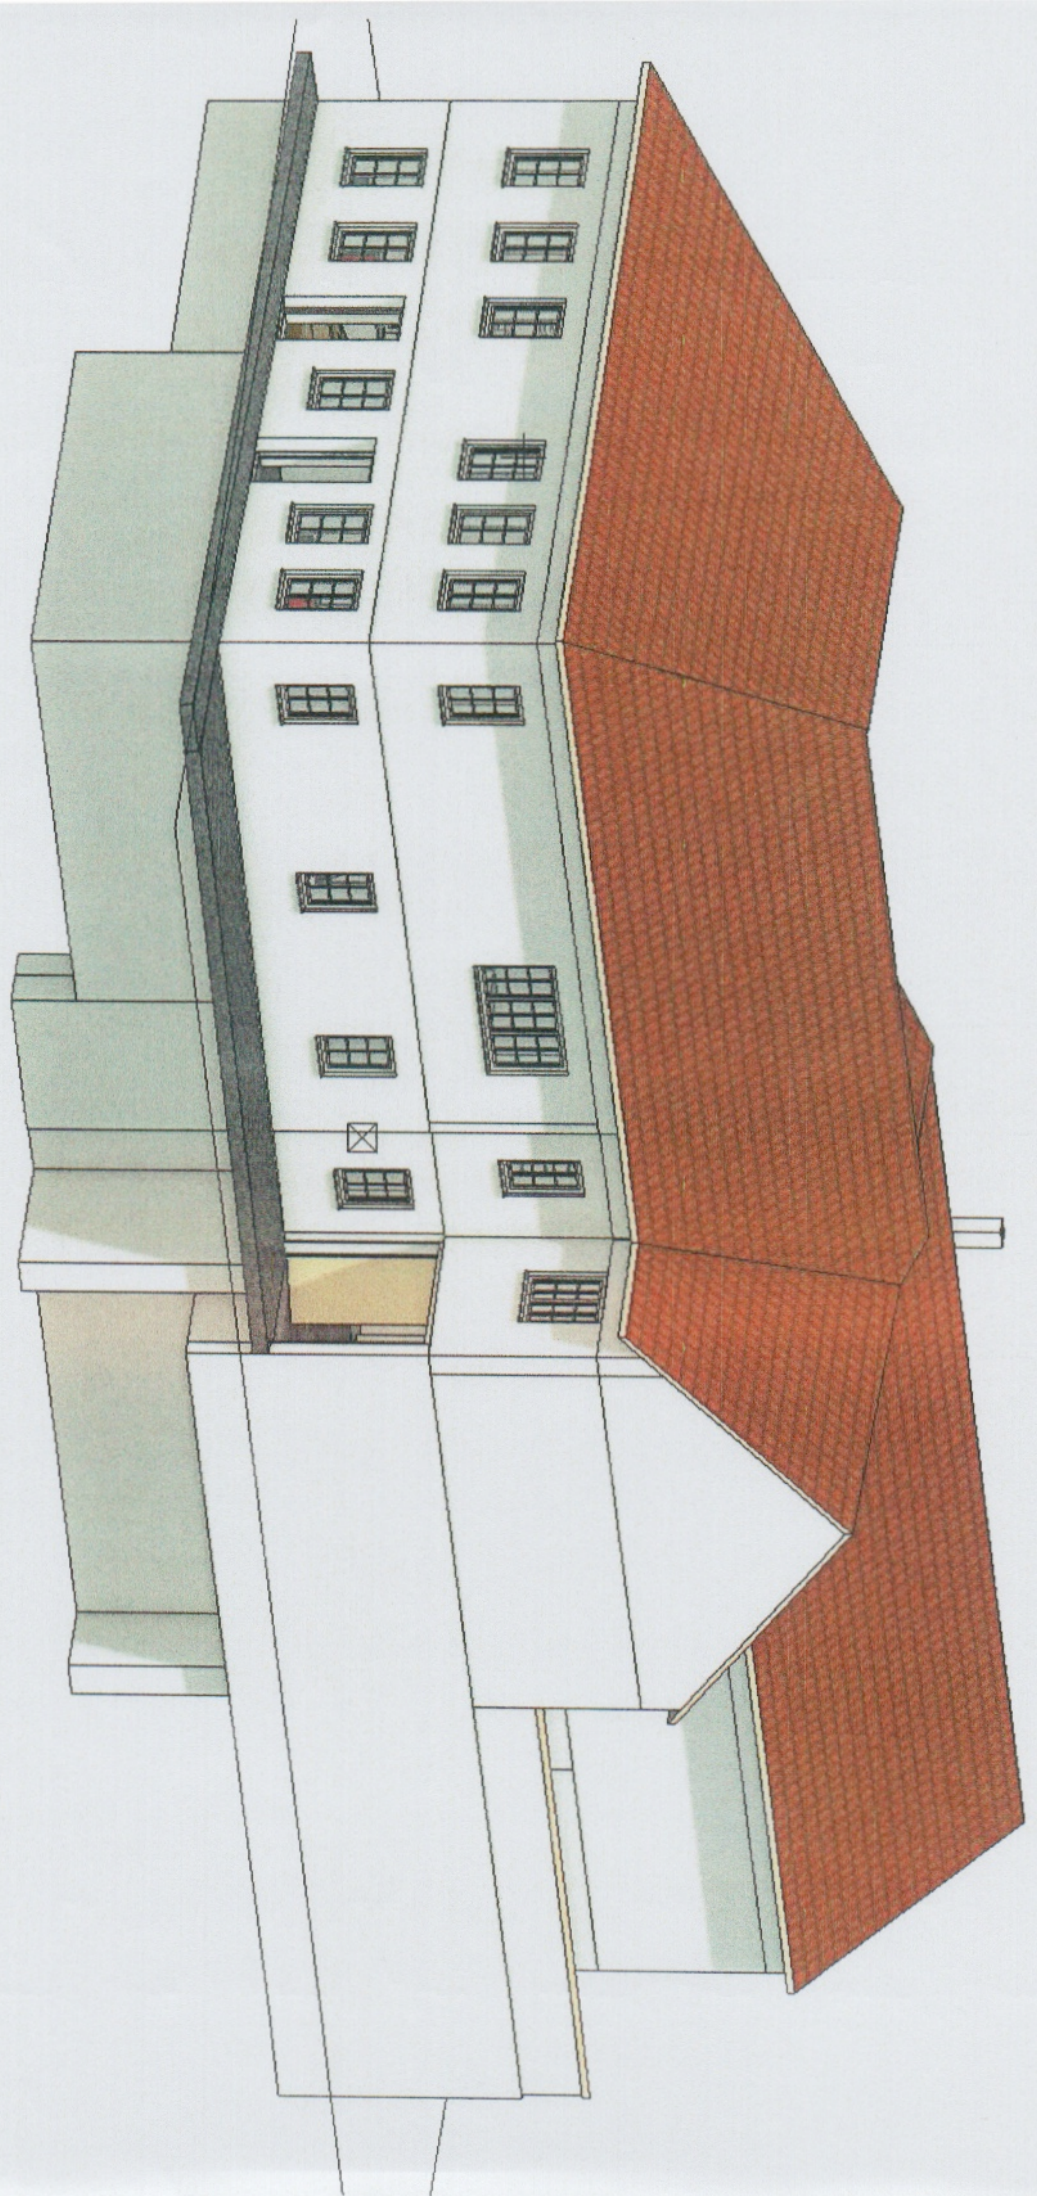

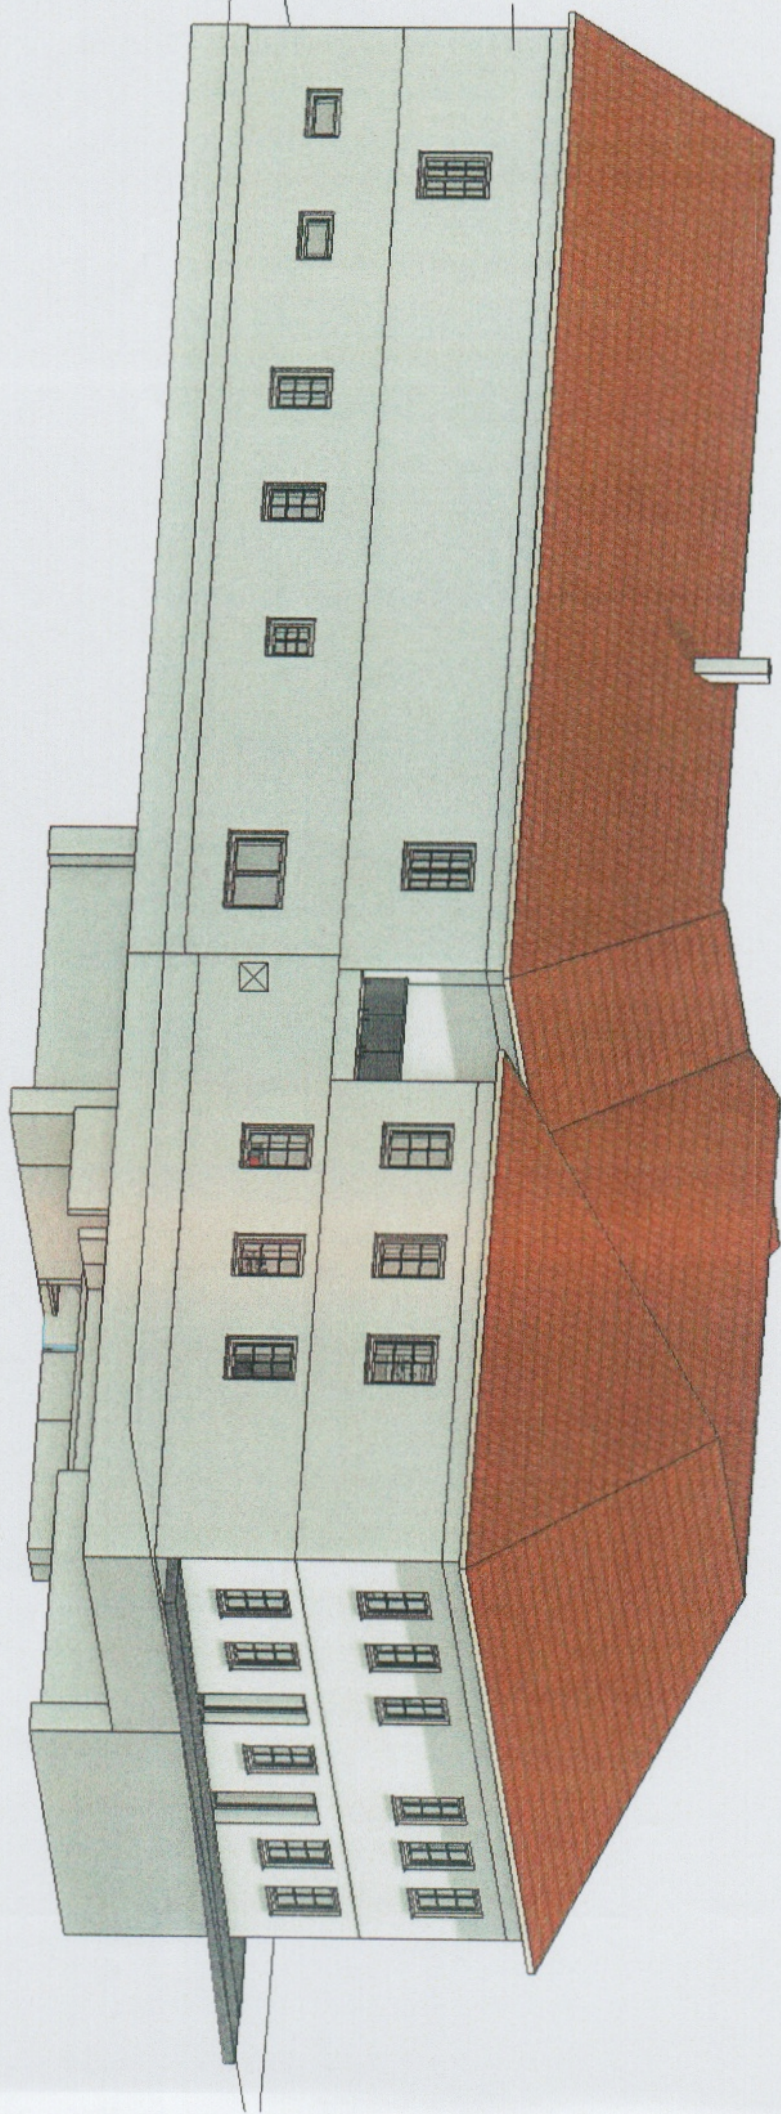

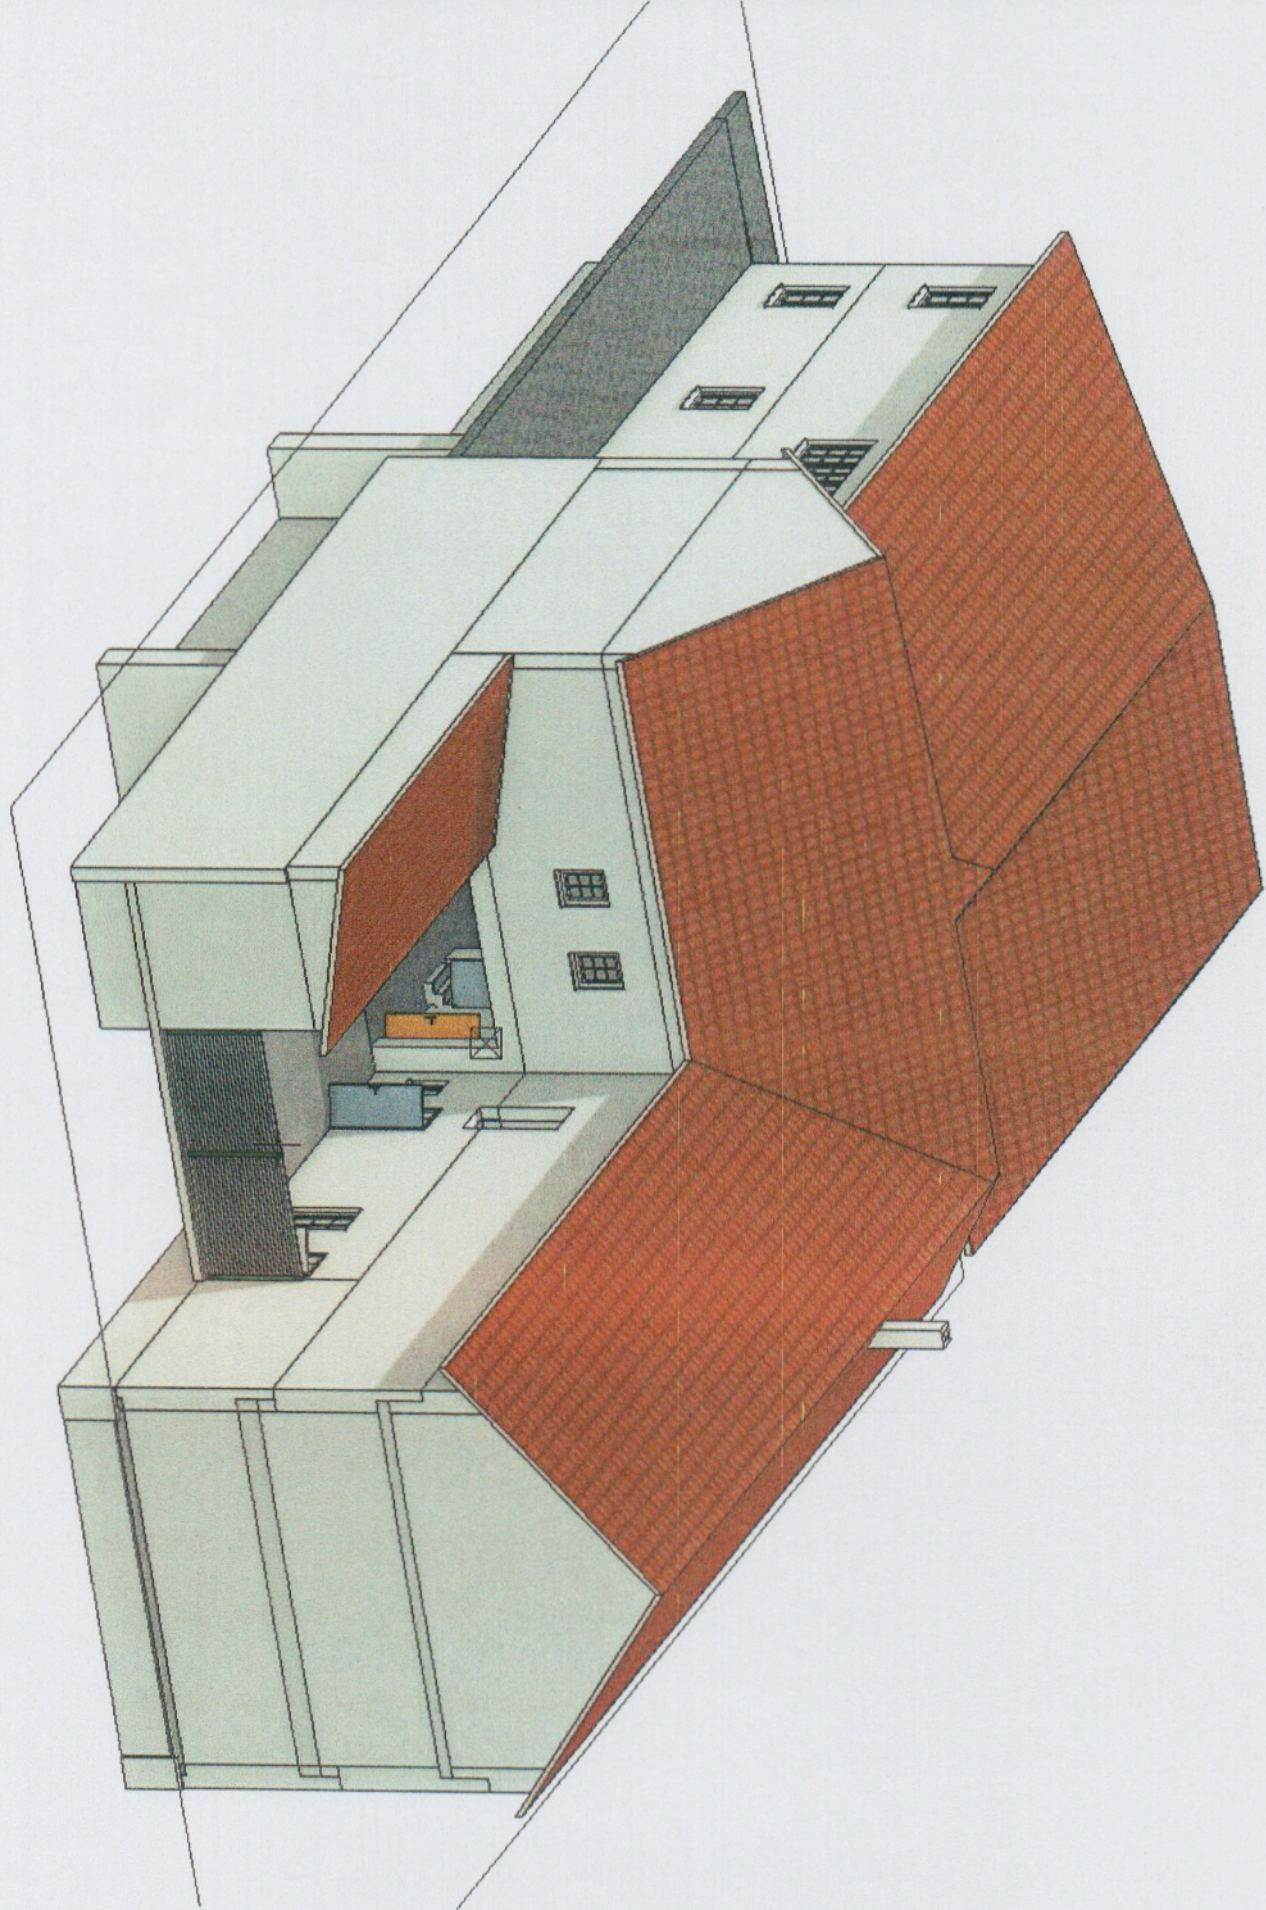



HW = 326999,8, RW = 105254,9

