


# ERDGESCHOSS


ANKERGRUBE.  
 SENKGR. WIRD AUFGEGLASSEN, DA SICH  
 IM TEIL IM GEBÄUDE BEFINDET.

1965  
 AUBA  
 F

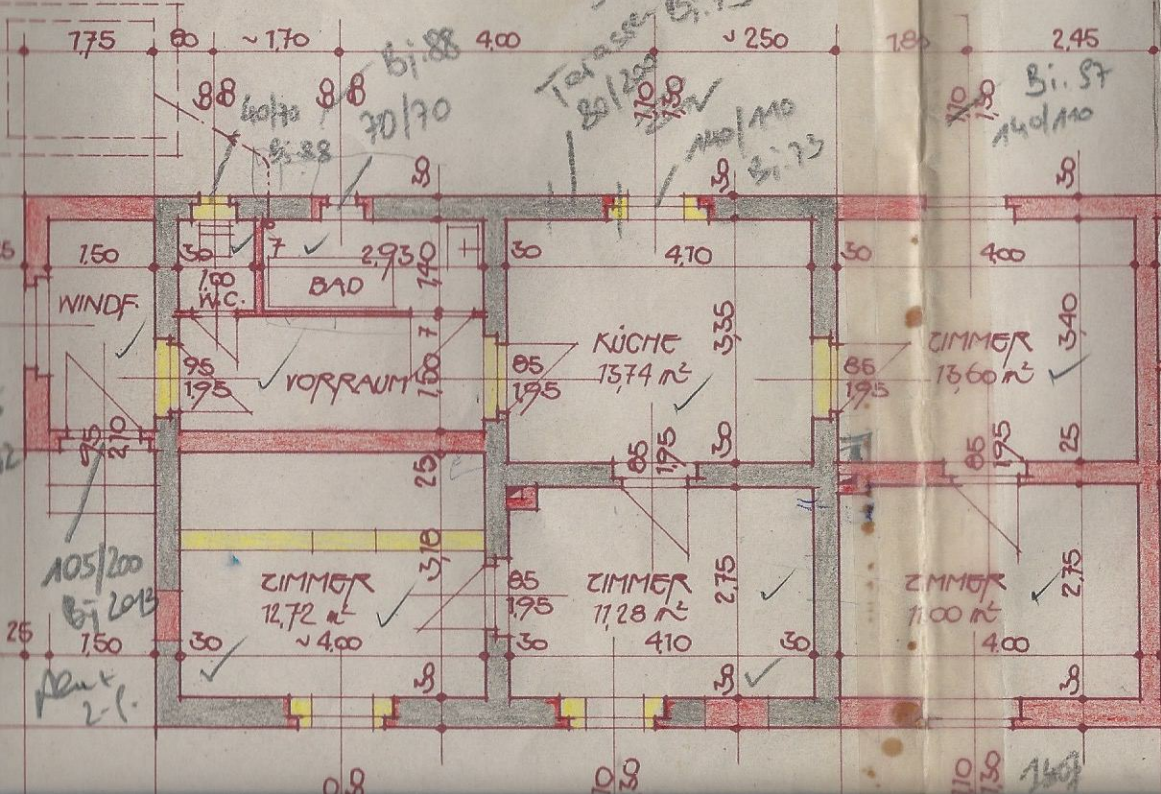

nicht  
gefertigt!

# KELLER-FUNDAMENTE

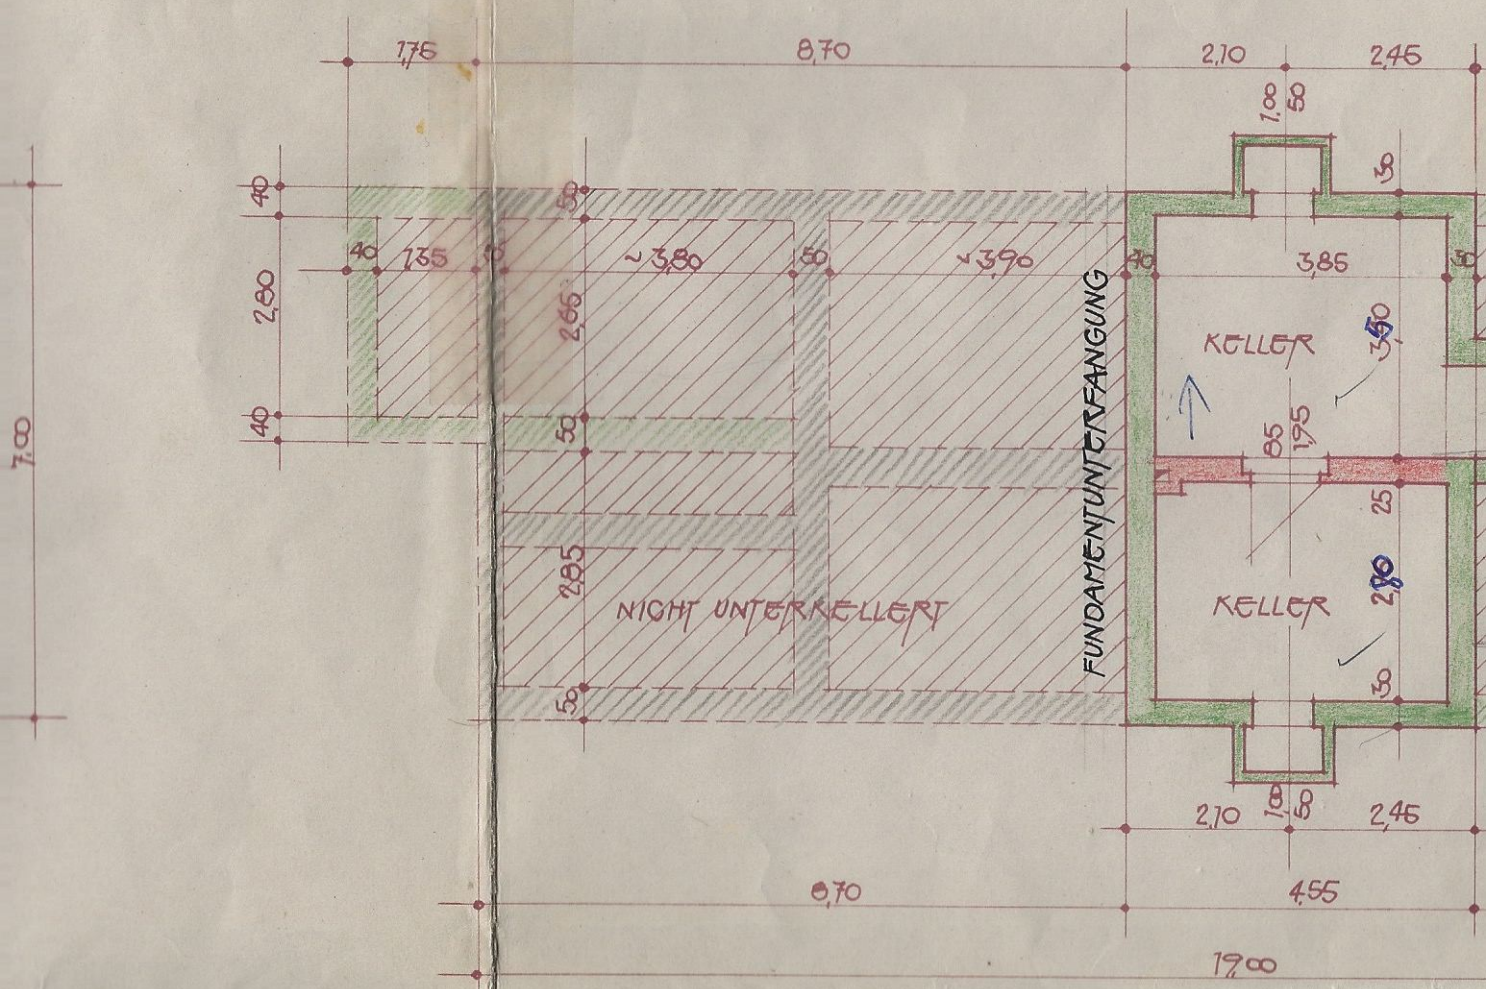

Die Baubewilligung wurde mit  
 Bescheid vom 12. April 1965  
 Zl. 605/2-19 65 erteilt

GEMEINDEAMT  
 5  
 Polit. Bezirk  
 Linz-Land  
 O.-O.  
 BÜRO

Der Bürgermeister

*[Handwritten signature]*