


Umfang: 288,3m
Fläche: 2629,3m²

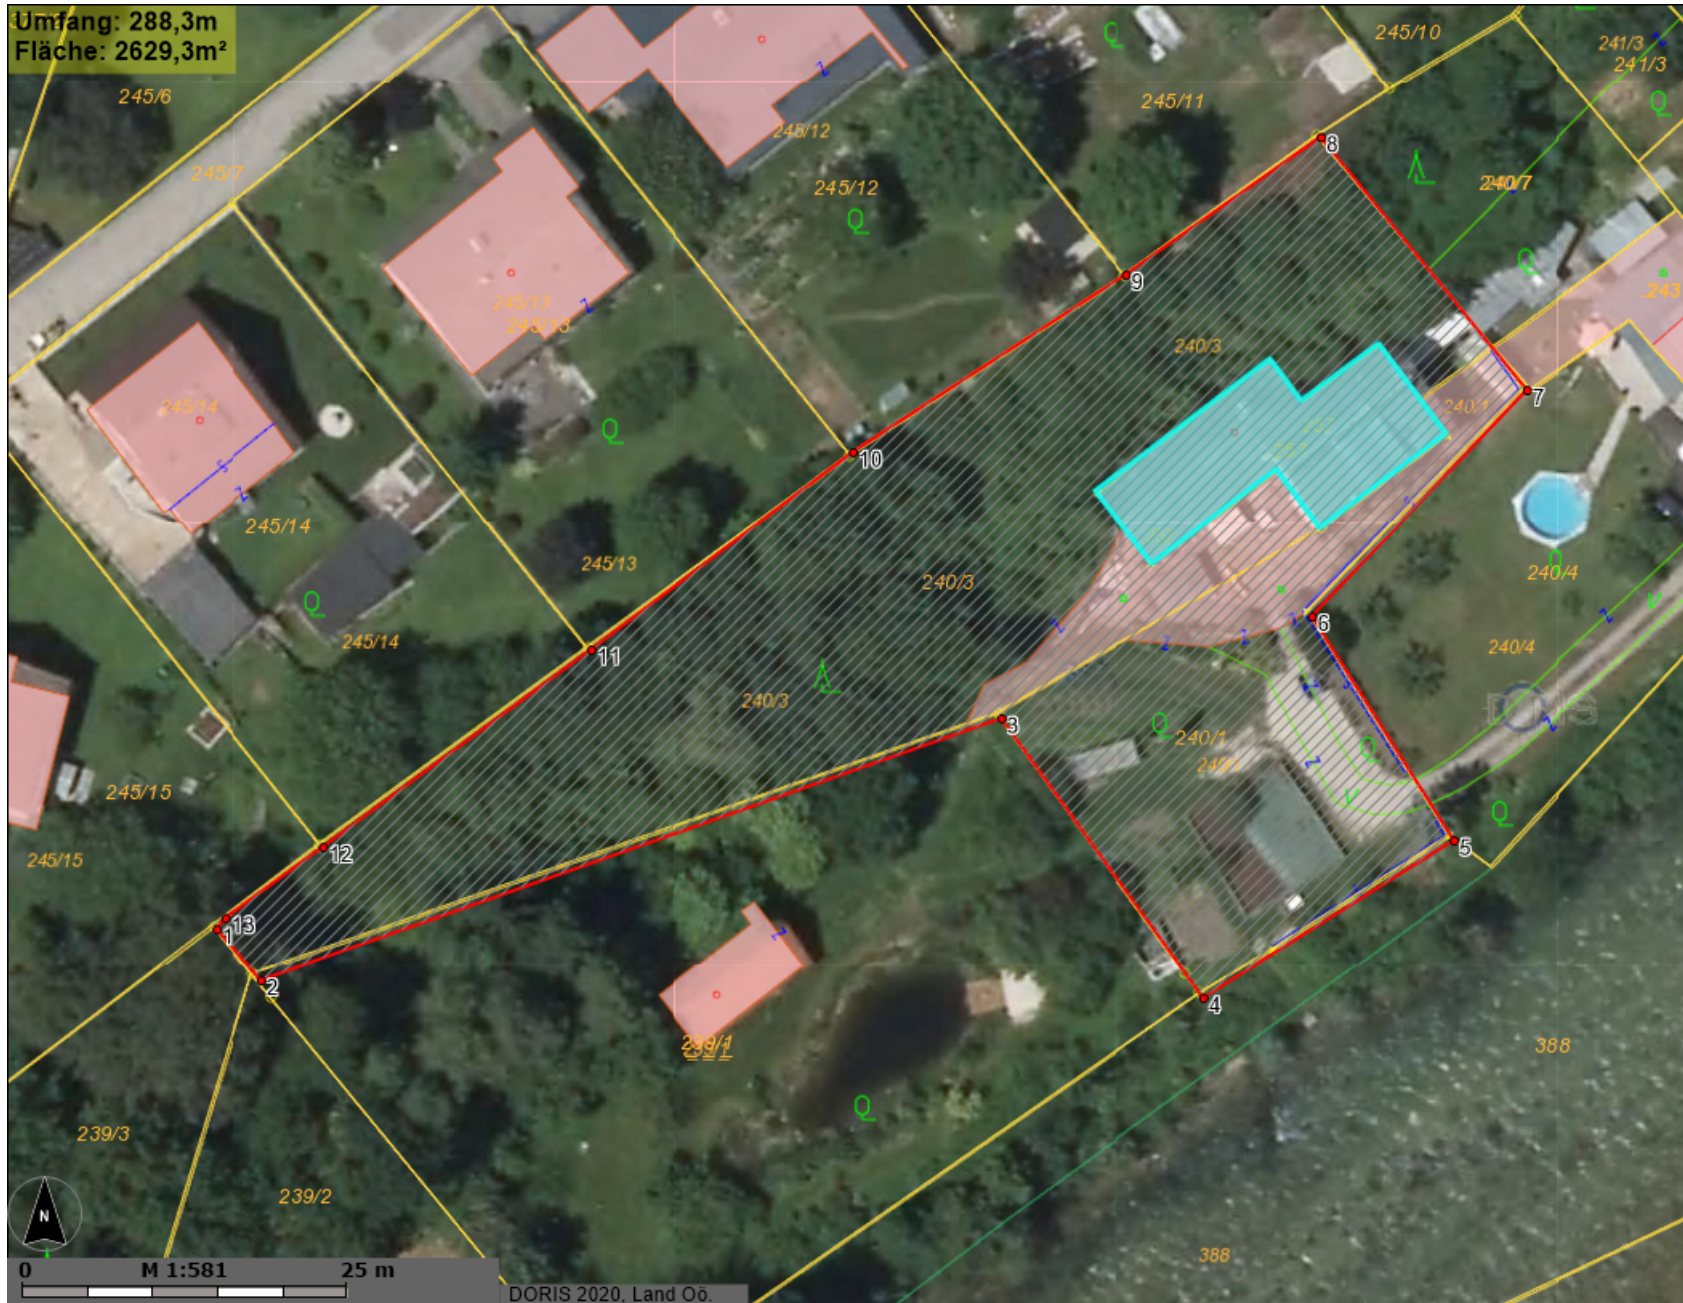

Maßstab 1:581
Mittelpunkt: 74588; 321420
links unten: 74511; 321370
rechts oben: 74661; 321470

Quellen © DORIS, BEV
Koordinatensystem Gauß-Krüger M31
Verwendung:
Bearbeiter:
Karte erstellt am: 23.03.2020
Kataster (DKM)

Digitales Oberösterreichisches
Raum-Informations-System [DORIS]
A-4021 Linz, Bahnhofplatz 1
Tel.+43 732-7720-12805
Fax.+43 732-7720-212888
<http://doris.ooe.gv.at>

