



SIERNINGERSTRASSE 30

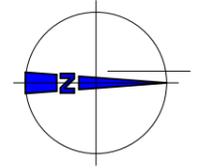

SIERNINGERSTRASSE

SIERNINGERSTRASSE 28

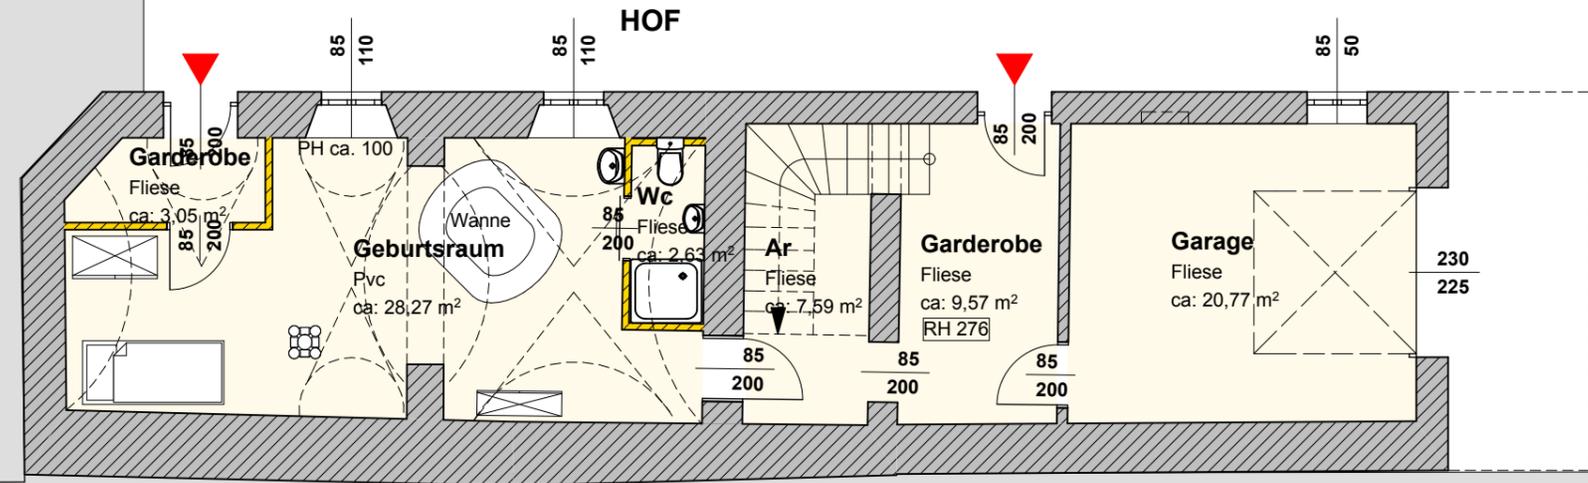

SIERNINGERSTRASSE 26

LT. BESPRECHUNG MIT HEBAMME NATASCHAVON RIET MSC, VOM 14.11.2019

FENSTERMASSE SIND ARCHITEKTURLICHTEN  
 INNENTÜRMASSE SIND DURCHGANGSLICHTEN  
 DIE IM PLAN ENTHALTENEN MASSANGABEN SIND "CIRKA MASSE"

SIERNINGER STRASSE 28  
 4400 STEYR

**ERDGESCHOSS**

GEBURTSRAUM

GRUNDRISS

KONZEPT

M 1:100

24/02/2020