


LEOPOLD - WERNDL - STRASSE

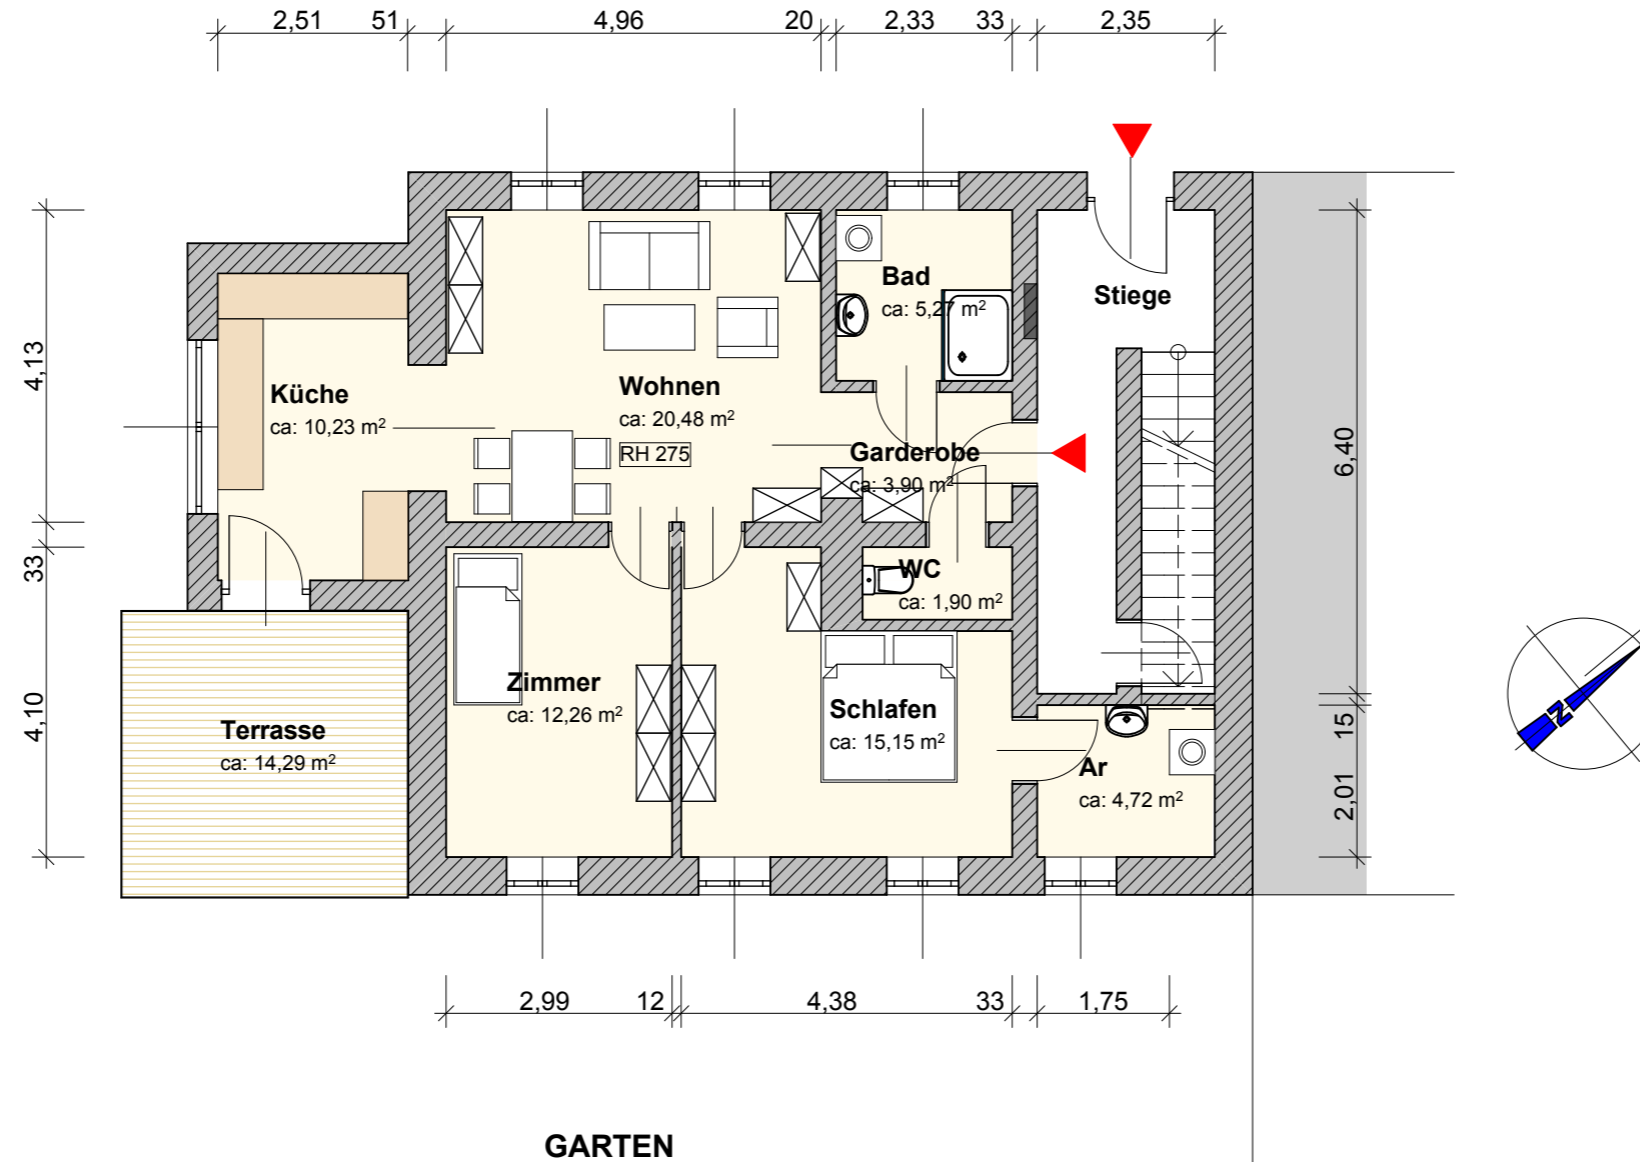

DIE IM PLAN ENTHALTENEN MASSANGABEN SIND "CIRKA MASSE" !!!

LEOPOLD-WERNDL-STRASSE 23  
4400 STEYR

**ERDGESCHOSS**

TOP 01

GRUNDRISS

ENTWURFSPLAN

M 1:100

18/01/2023