



LAGE 1:500

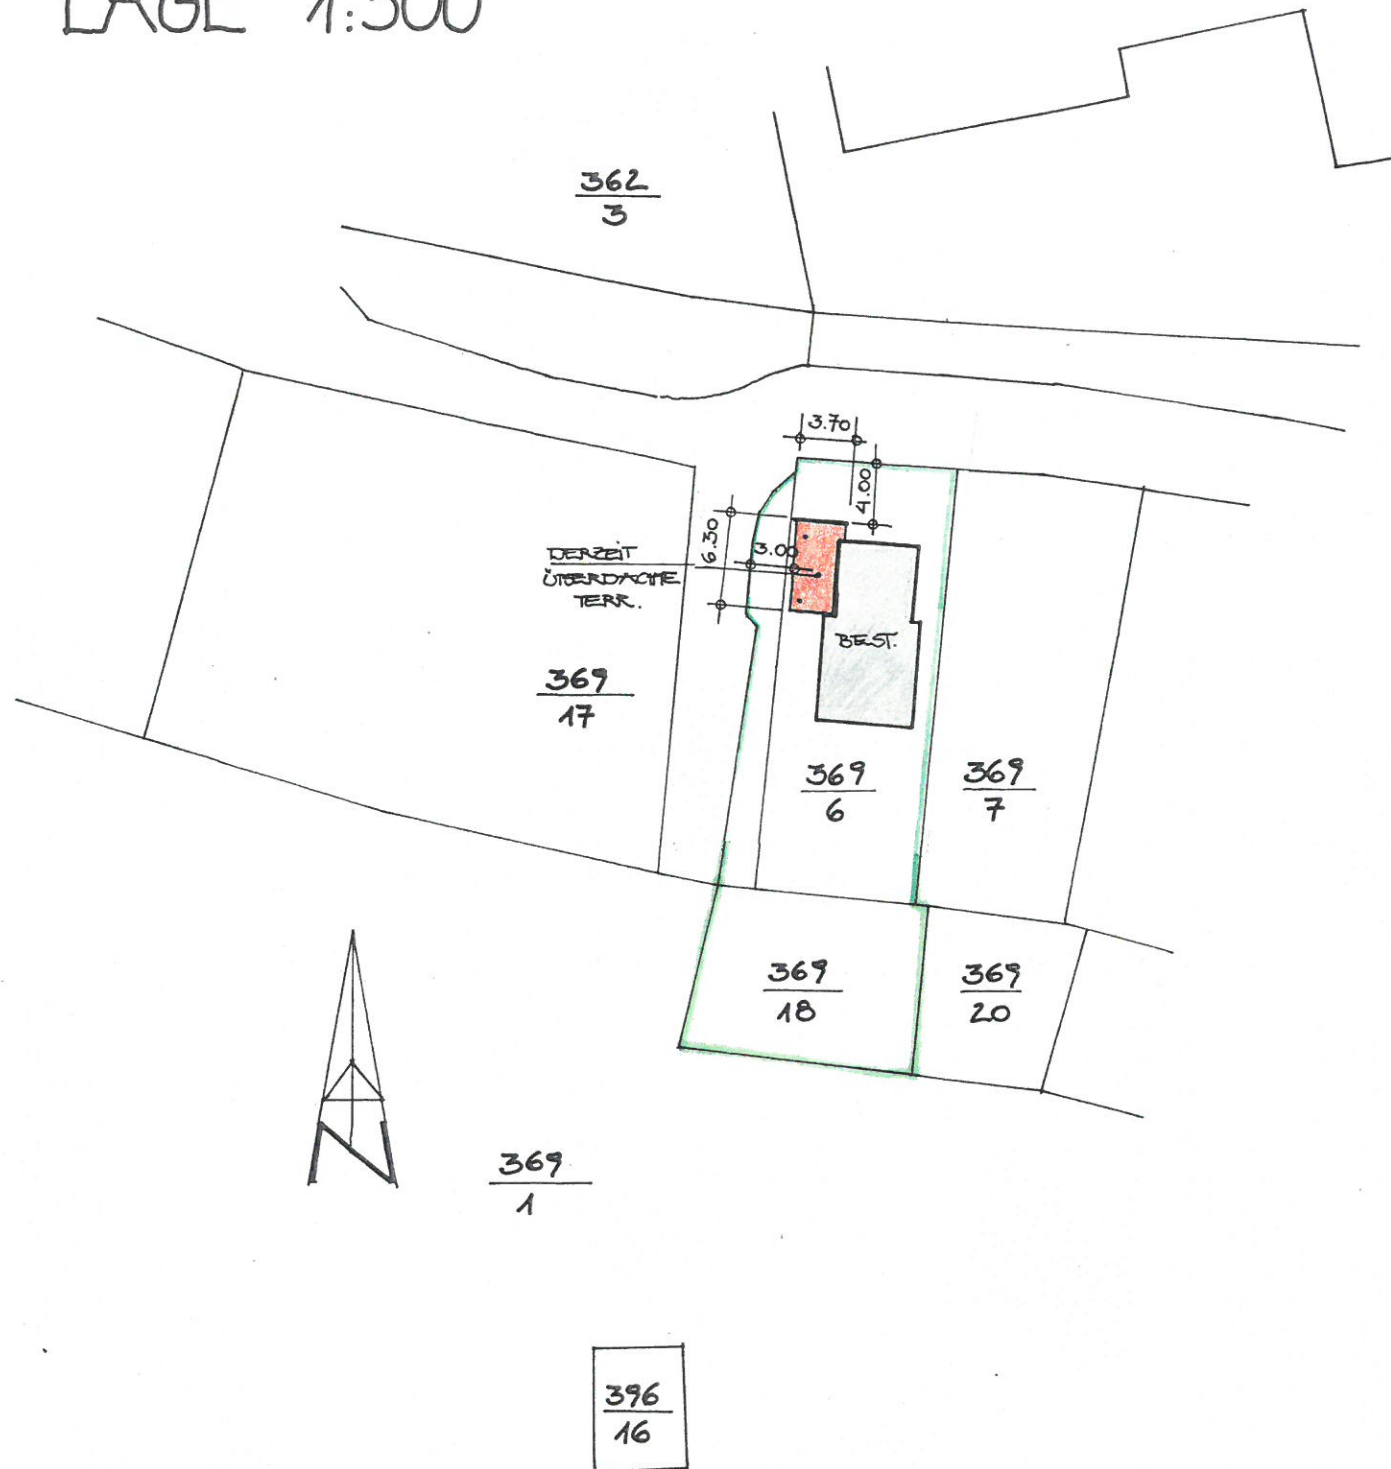

M 1:100

PARZIE B

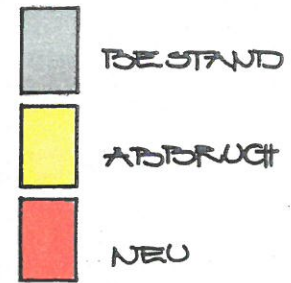

UNTERBAUTER RAUM NEU ... 70,23 m³
 VERBAUTE FL. NEU ... 19,50 m²
 WOHNNUTZFL. NEU ... 17,43 m²
 STATIK NACH ANFORDERNIS

ANZEIGE

AUF ERRICHTUNG EINES ZUBAUES
 AN WOHNH AUS FÜR

DR. JOHANN FRENNINGER UND
 MAG. ULRIKE FRENNINGER

WOHNHAFT IN 4400 ST. ULRICH / STEYR FREISINGWEG 11

BEHÖRDE

BAUWERDER
 GRUNDEIGENTUMER

BAUFÜHRER

Planung-Grafik
A. Br...

SINKOVITS
BAUTRÄGER GMBH
 Planung-Vermittlung-Ausführung
 4451 Garsten, St. Bernhard-Allee 2
 Tel. 07252/46270, Fax DW 13

EINVERSTÄNDNISERKLÄRUNG

PARZ. 369/1 MAYR JOSEF PFARRPL. 3 ST. ULRICH
 MAYR MARGARETE


Josef Mayr
Josef Mayr

PARZ. 369/7 PATIBALK KURT-JOSEF ING. FREISINGWEG 9
 PATIBALK MONIKA-STEFANIE


Monika Pombalk *Kurt Pombalk*

02. APRIL 2003


ANSICHT NORD

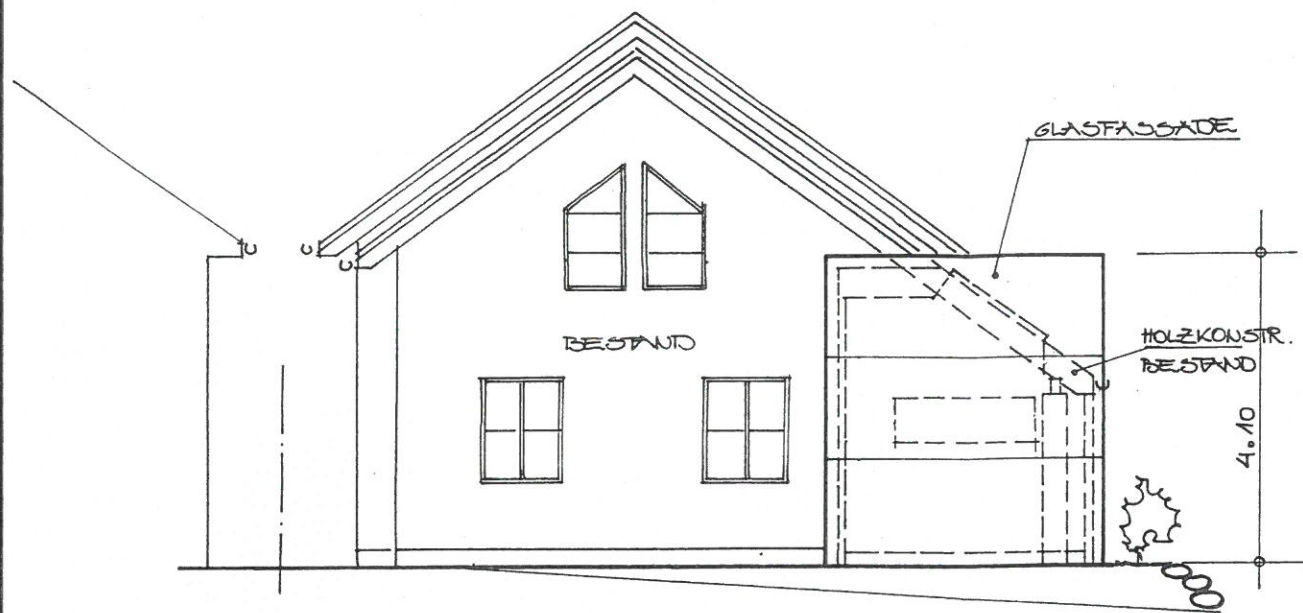


WEST



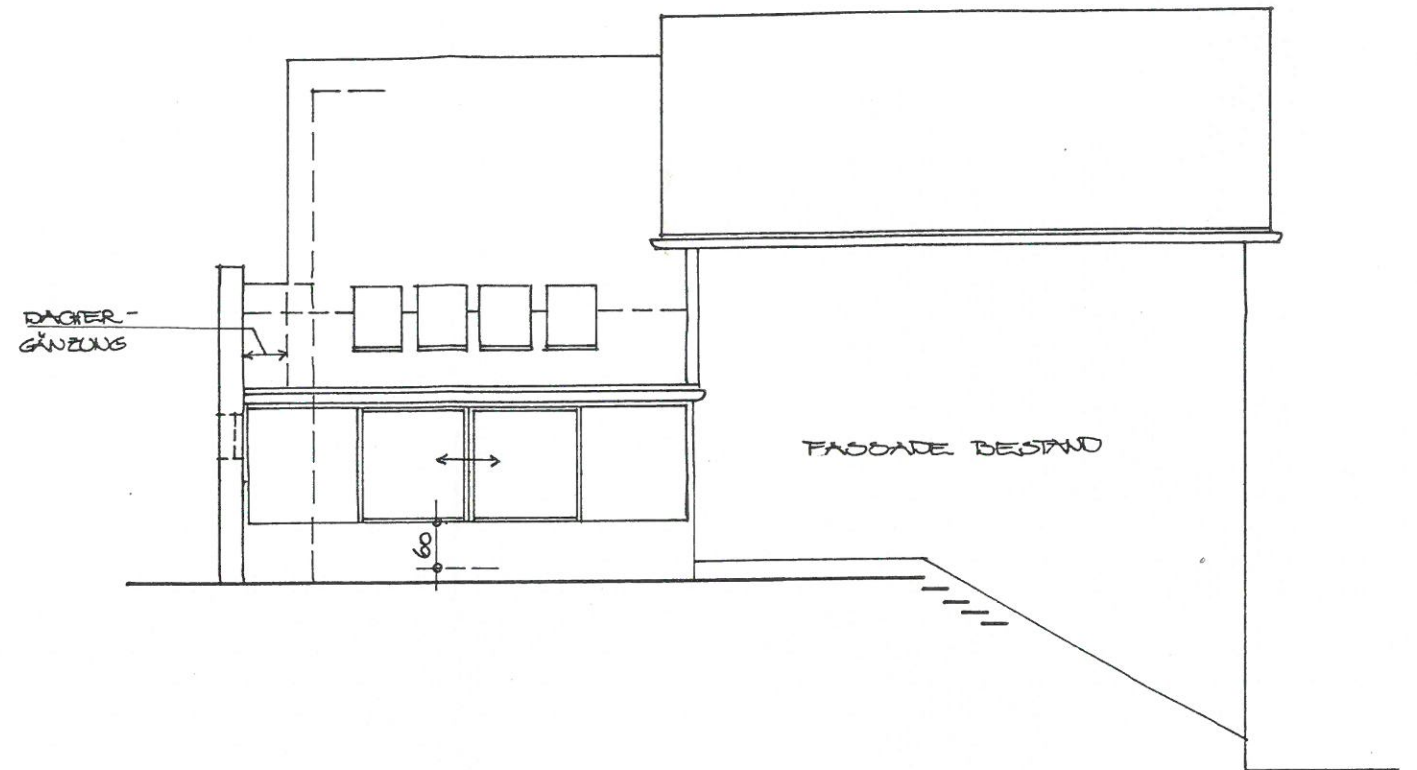


GRUNDRISS

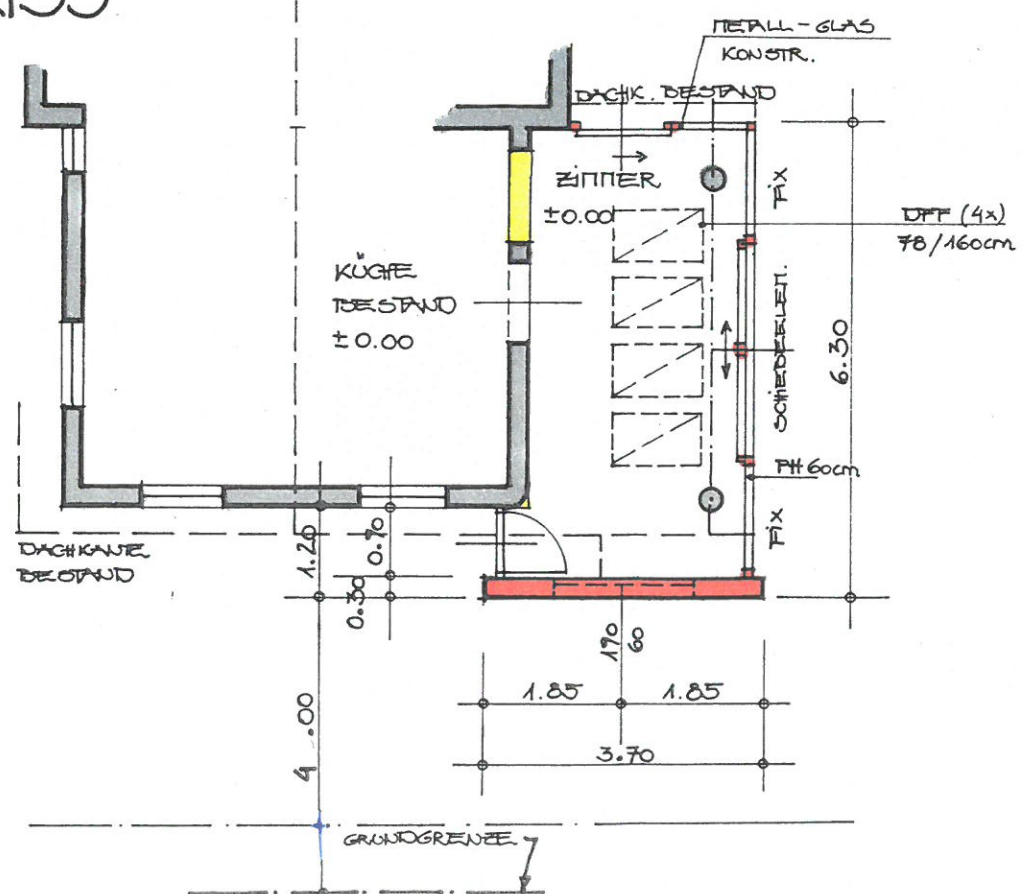

OST

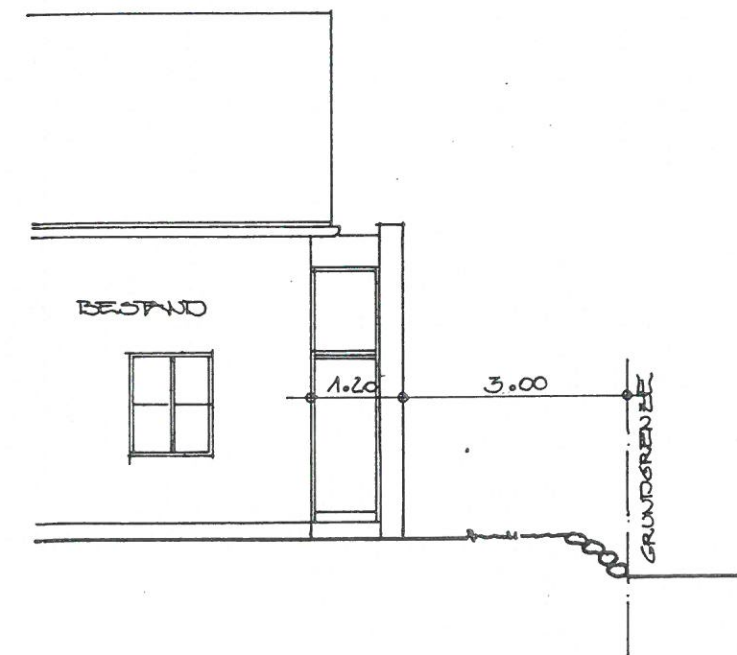

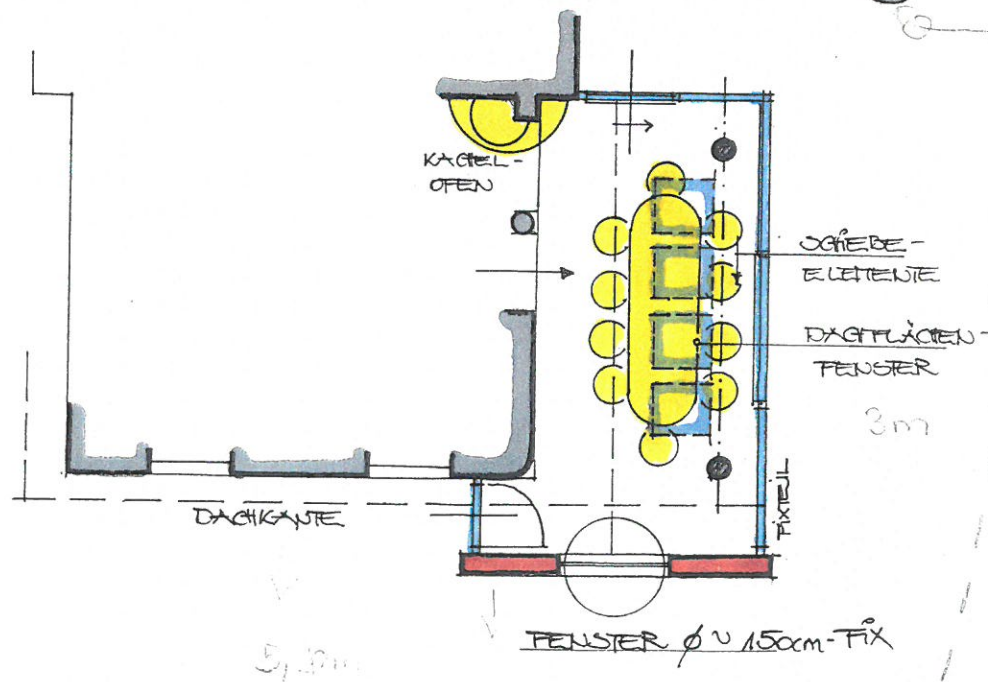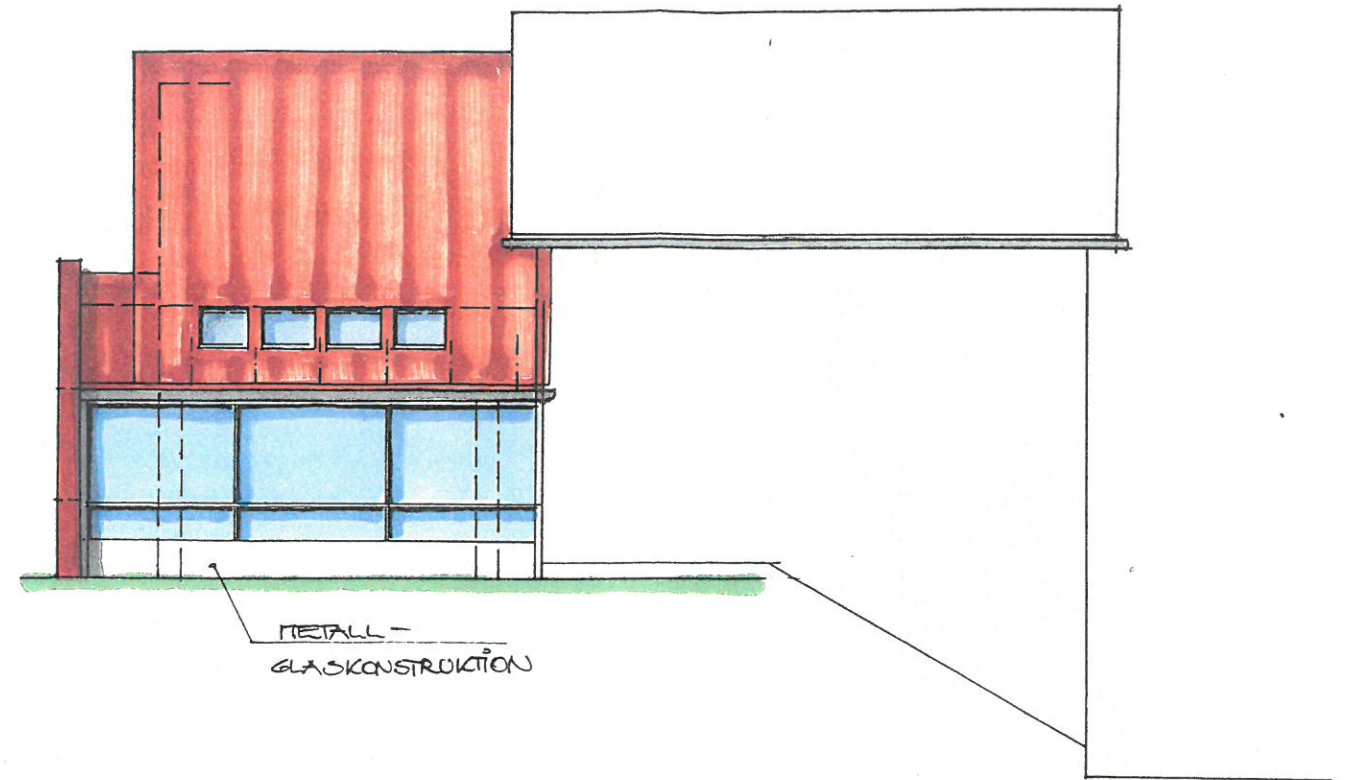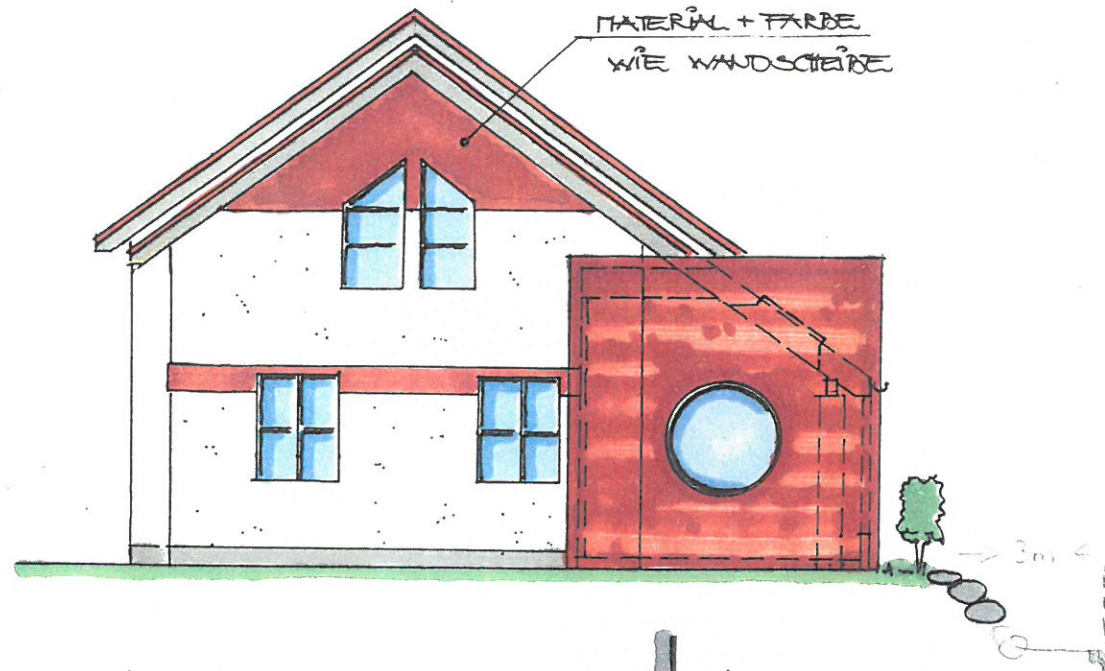

GRUNDRISS + ANSICHTEN II 1:100 02.03

FAM. PRENNINGER 40 fänger

Freisingweg 11
4400 St. Ulrich
072 52 / 54 990

"WINTERGARTEN"

