


Z:\Projekt\1P625-WH Lechner- Holzbau Aligned\Ausführungsplanung\1P625 - AP - WH Lechner 12-01-2016 Index C.pln

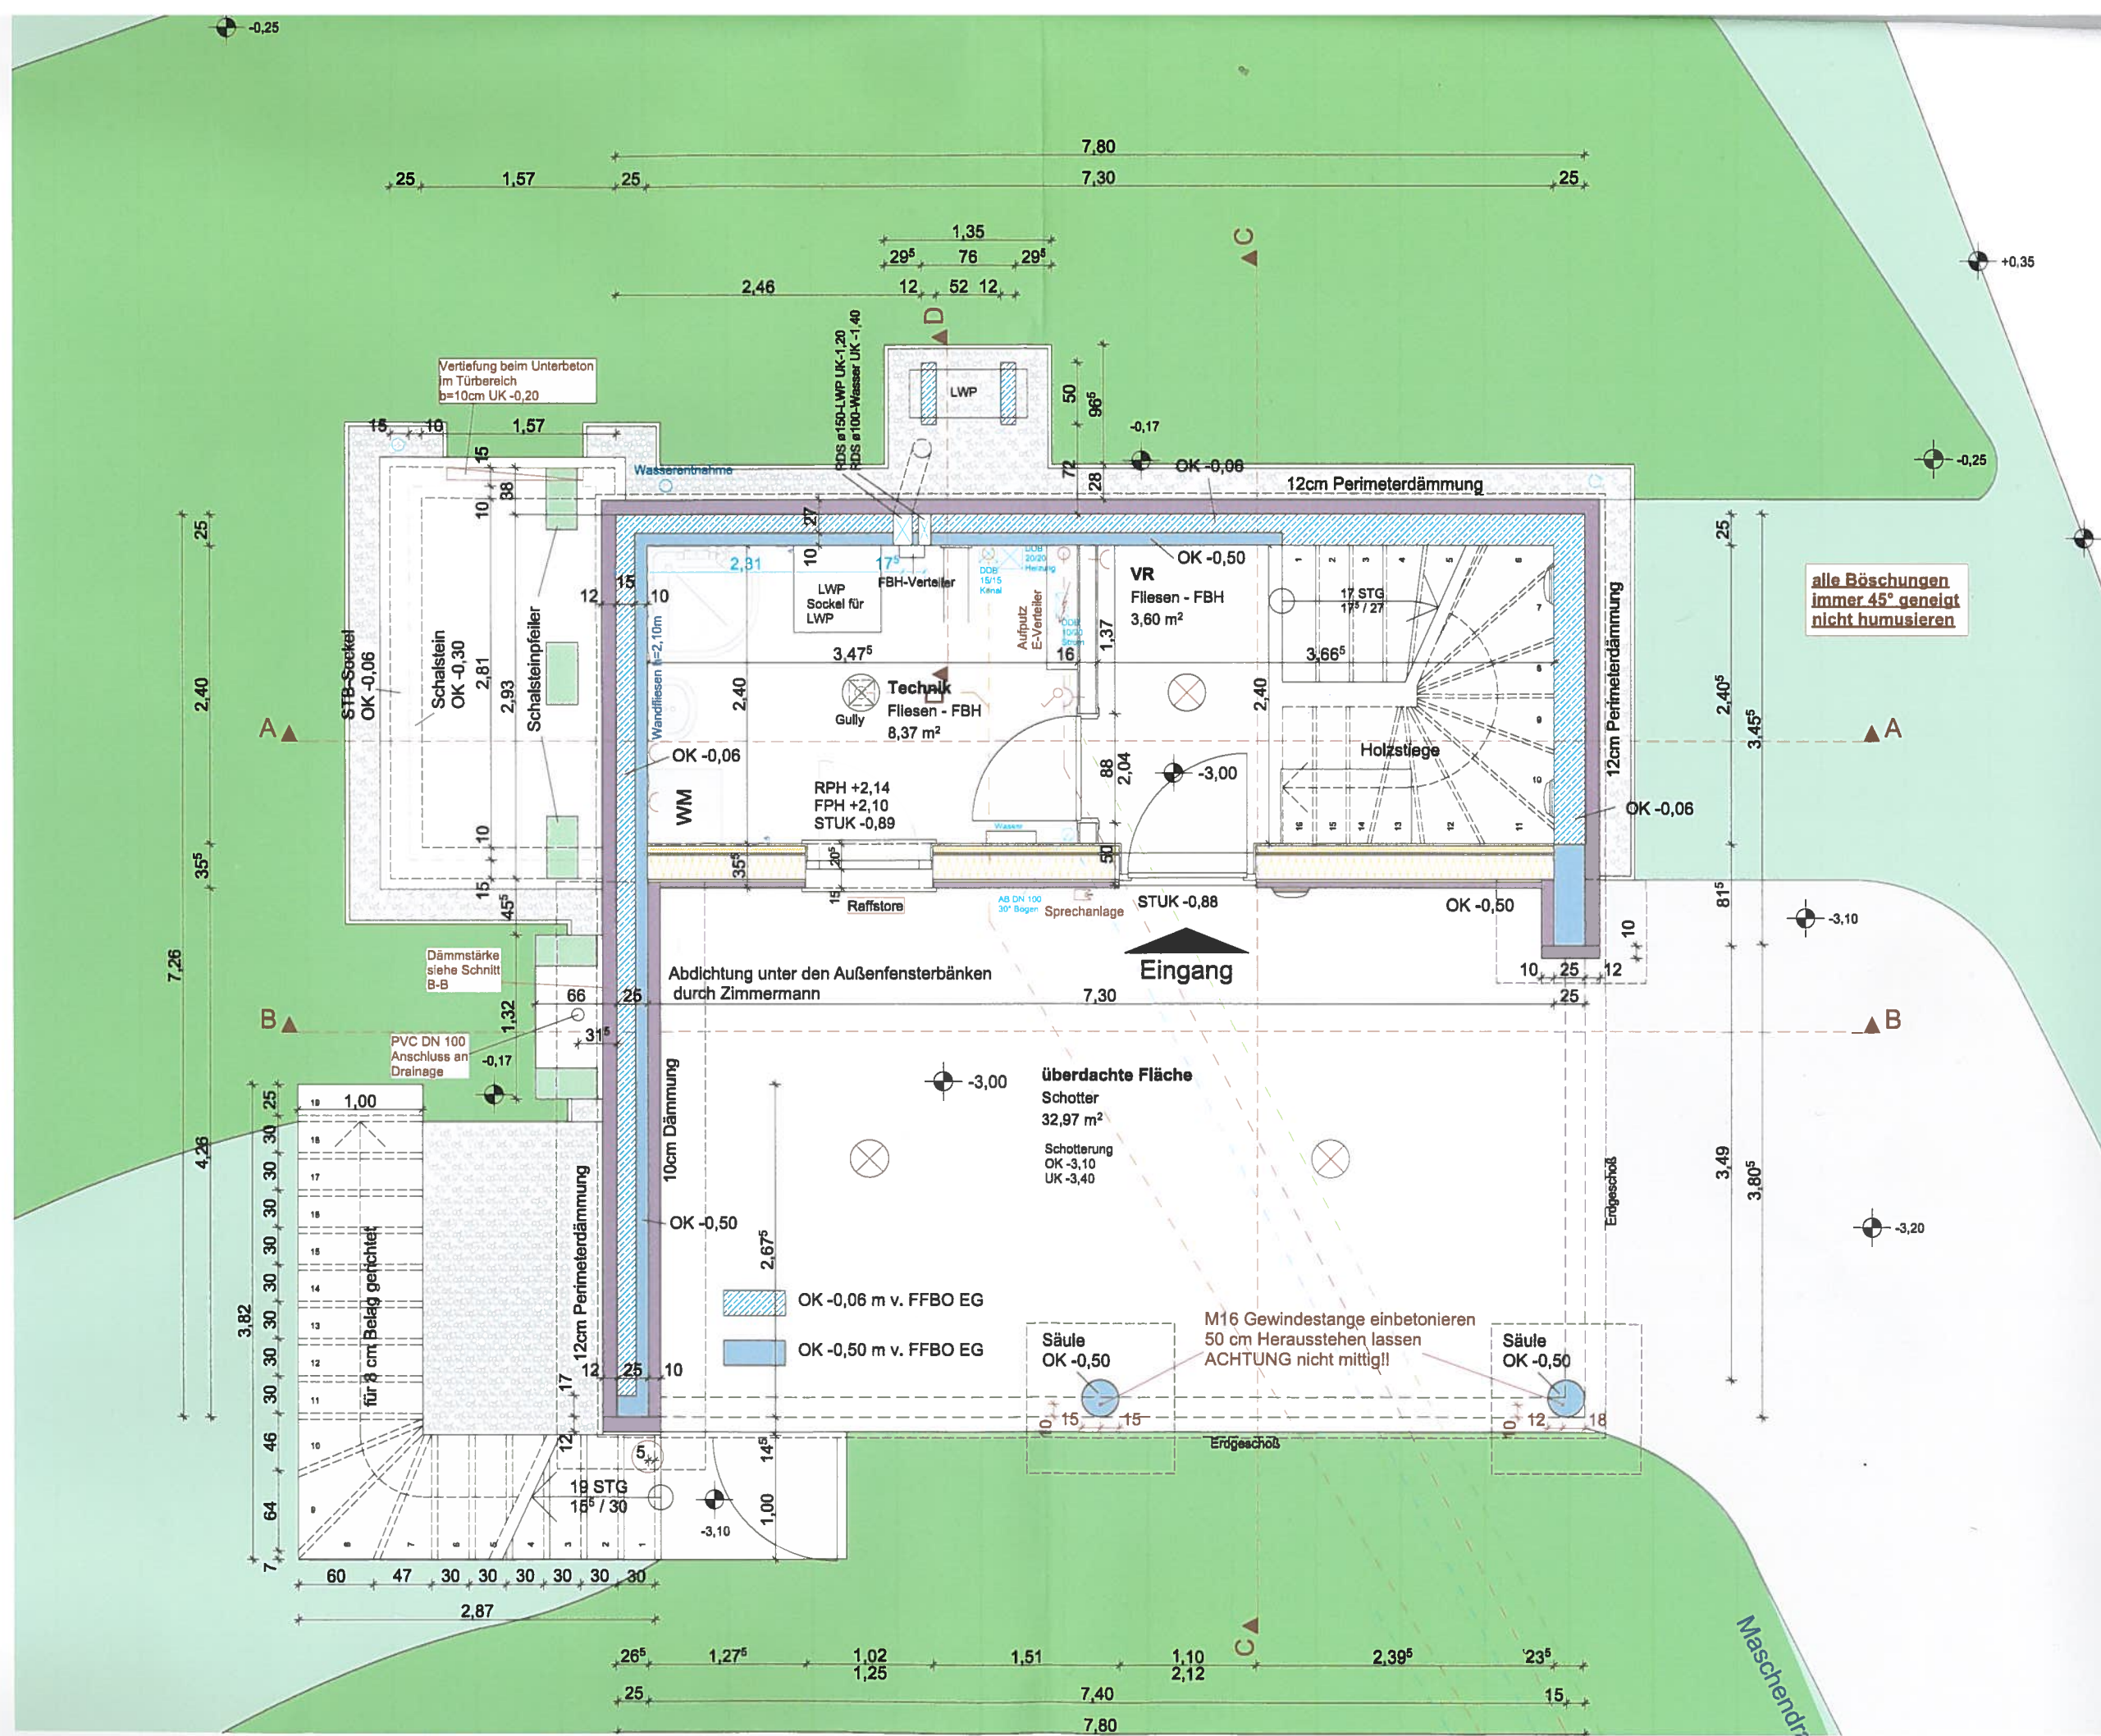

Keller