ERDGESCHOSS

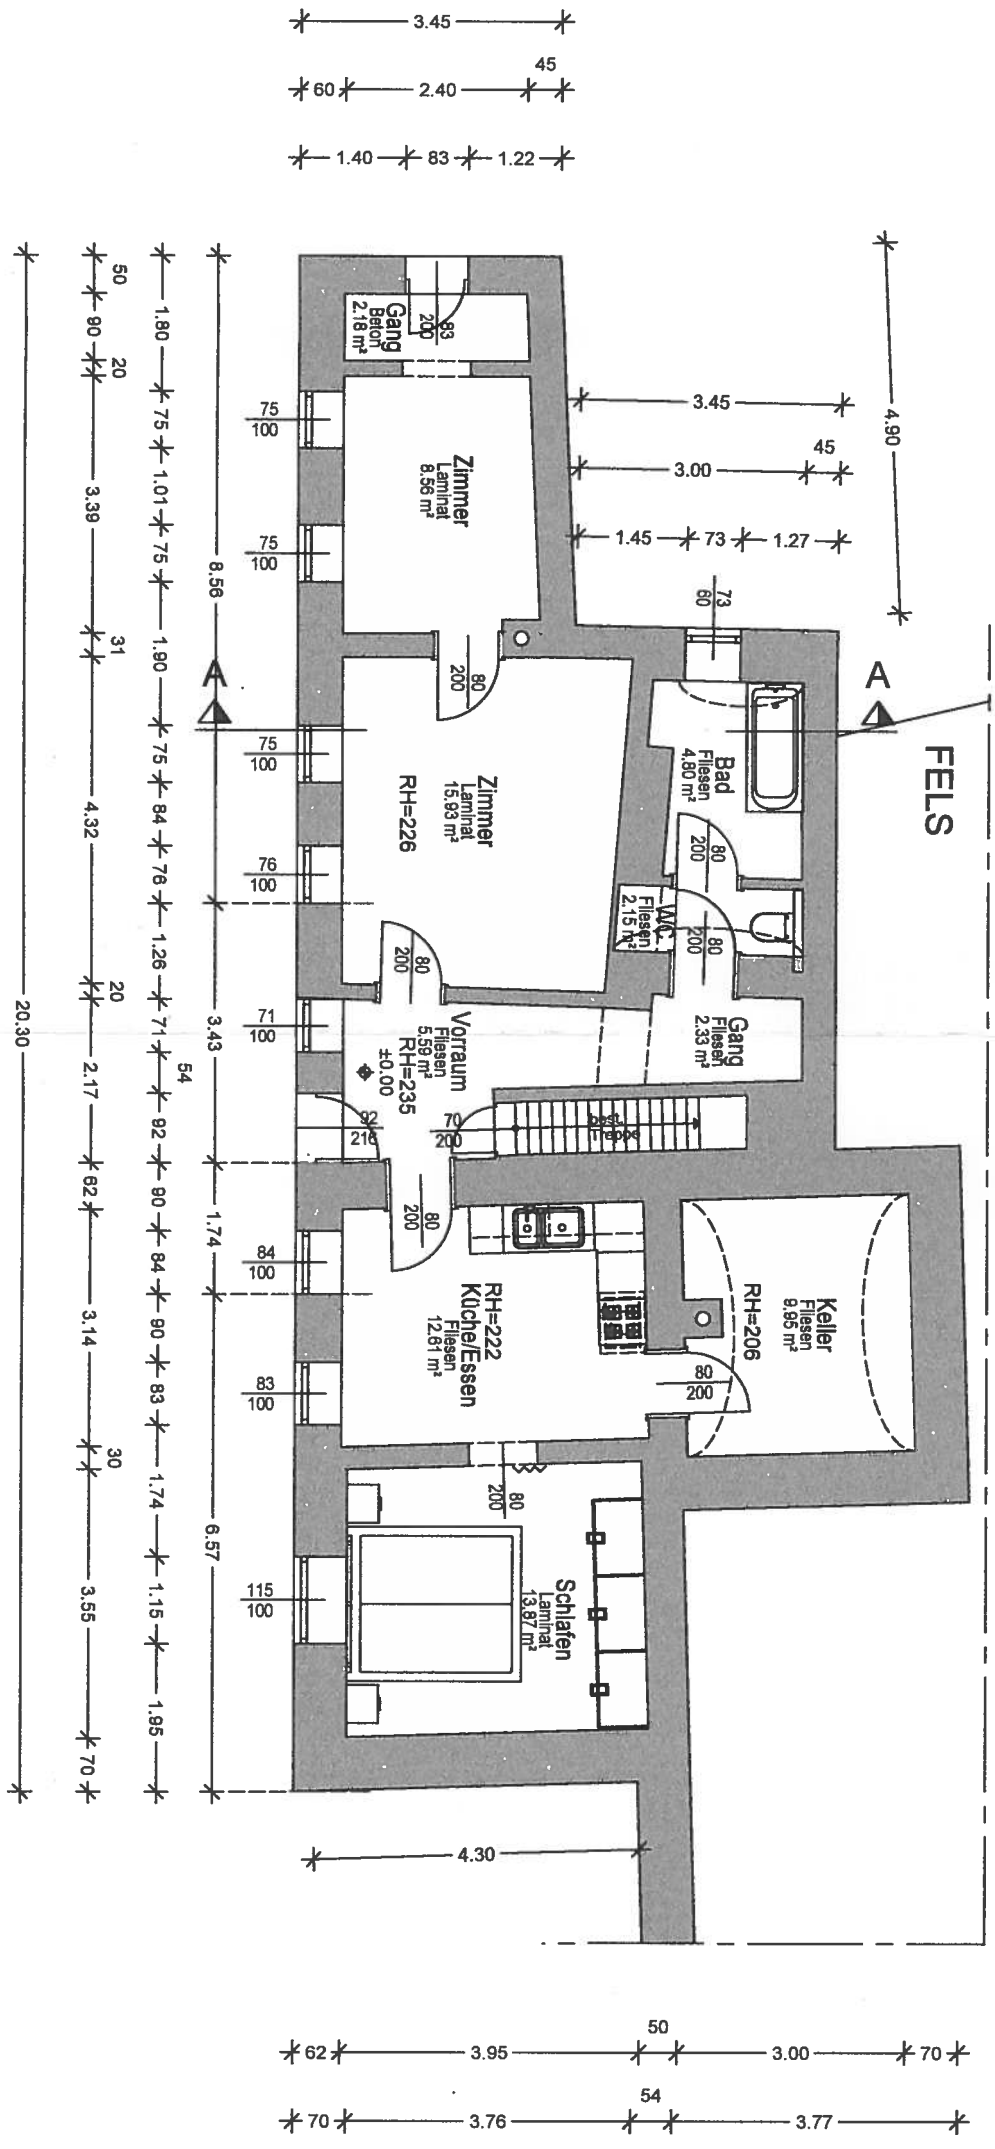

OBERGESCH

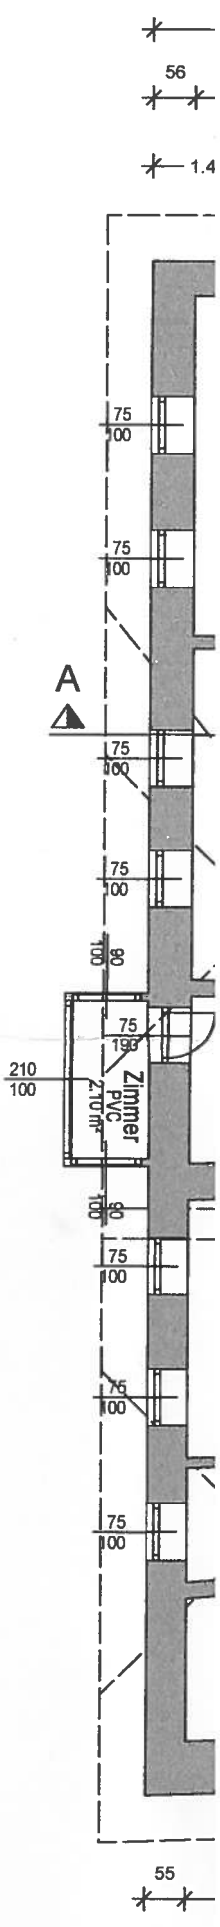

KELLERGESCHOSS

SCHNIT